




PLANTA DE COBERTURA  
ESCALA 1:50

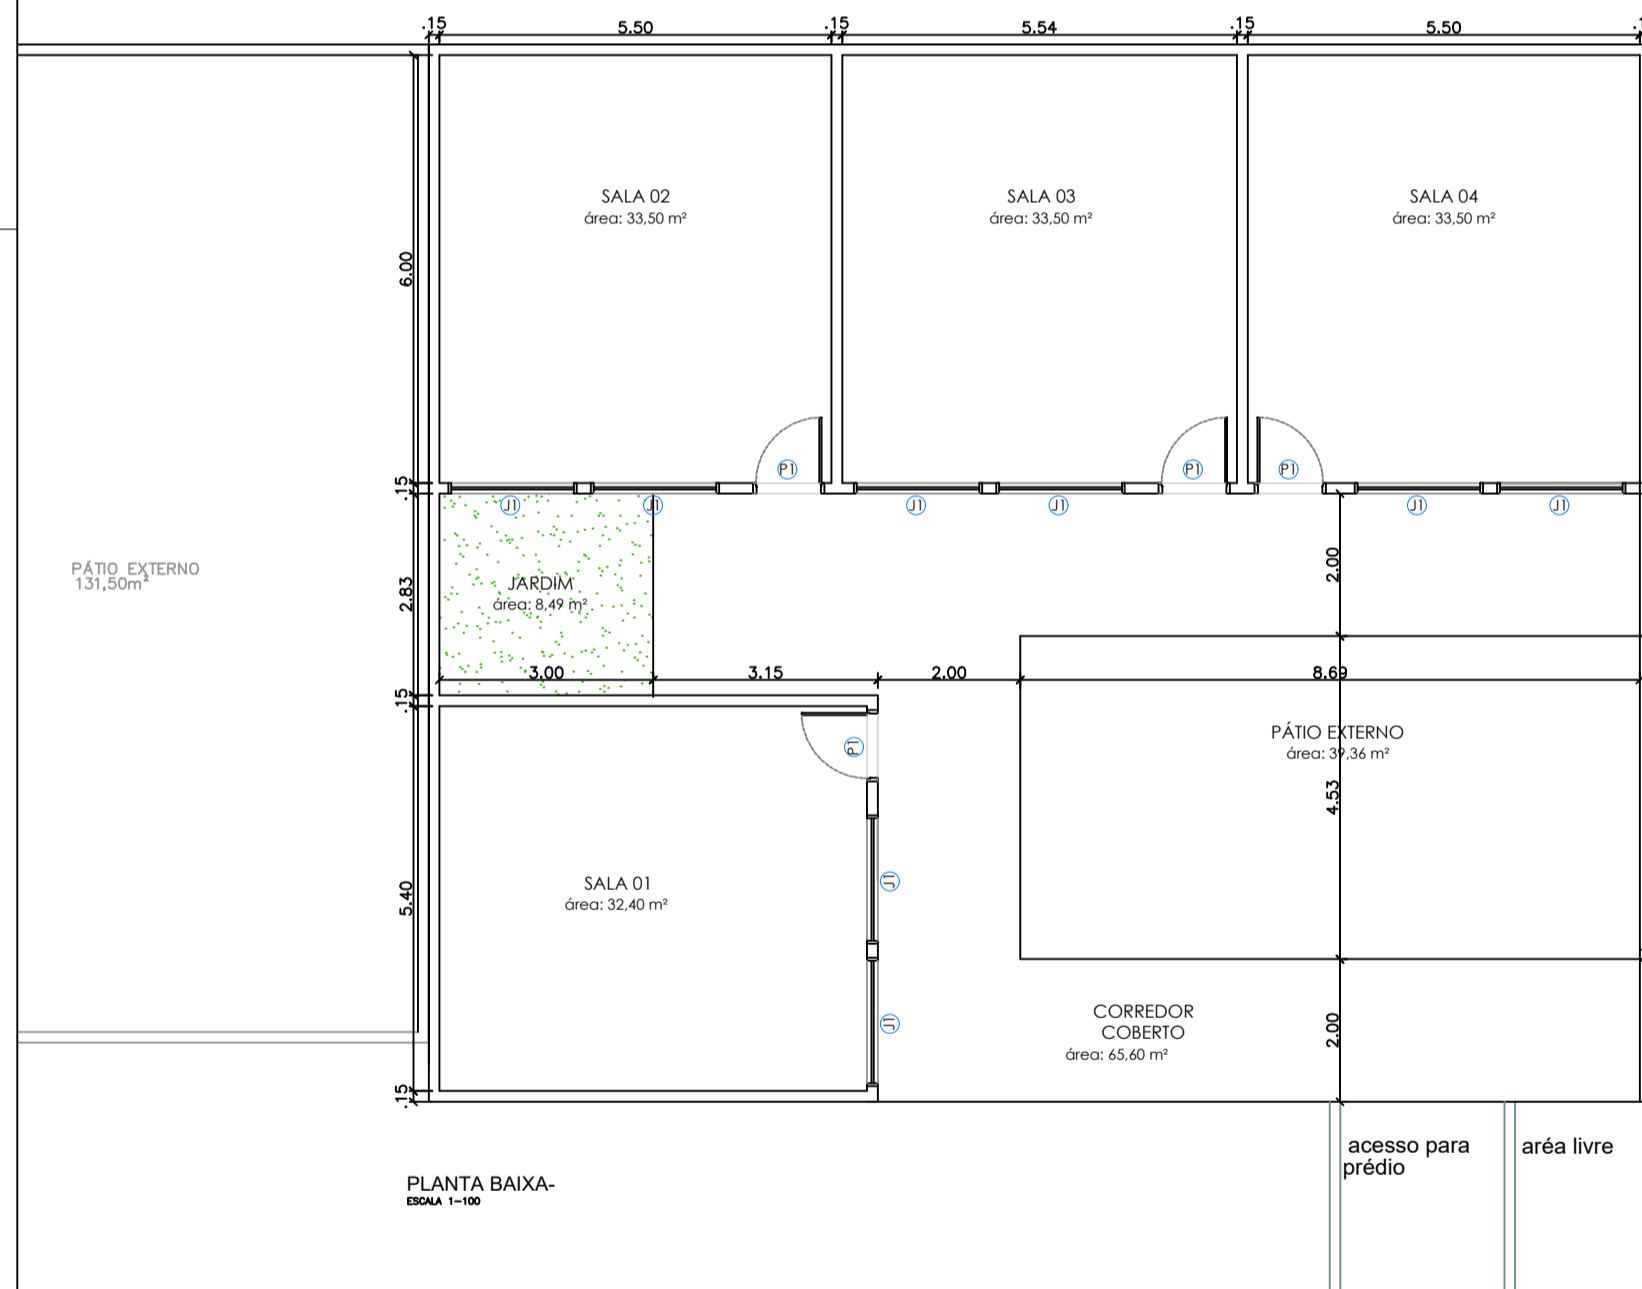

PLANTA BAIXA  
ESCALA 1:50

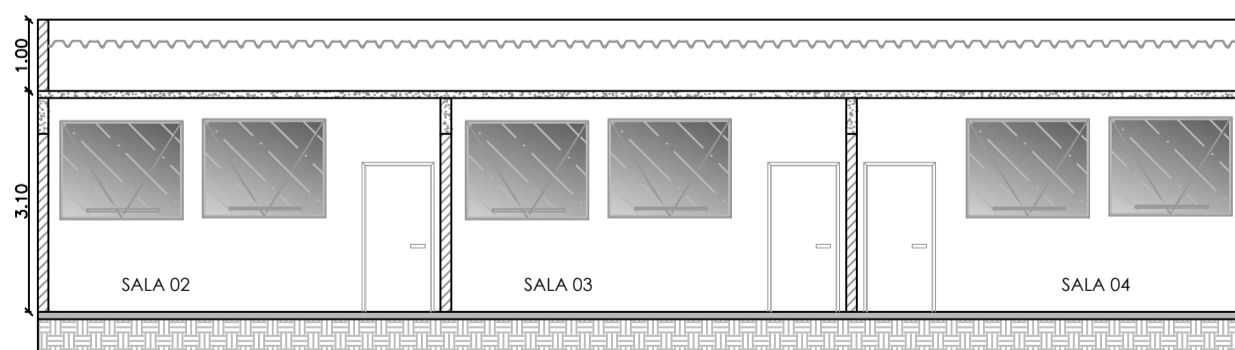

CORTE  
ESCALA 1:50

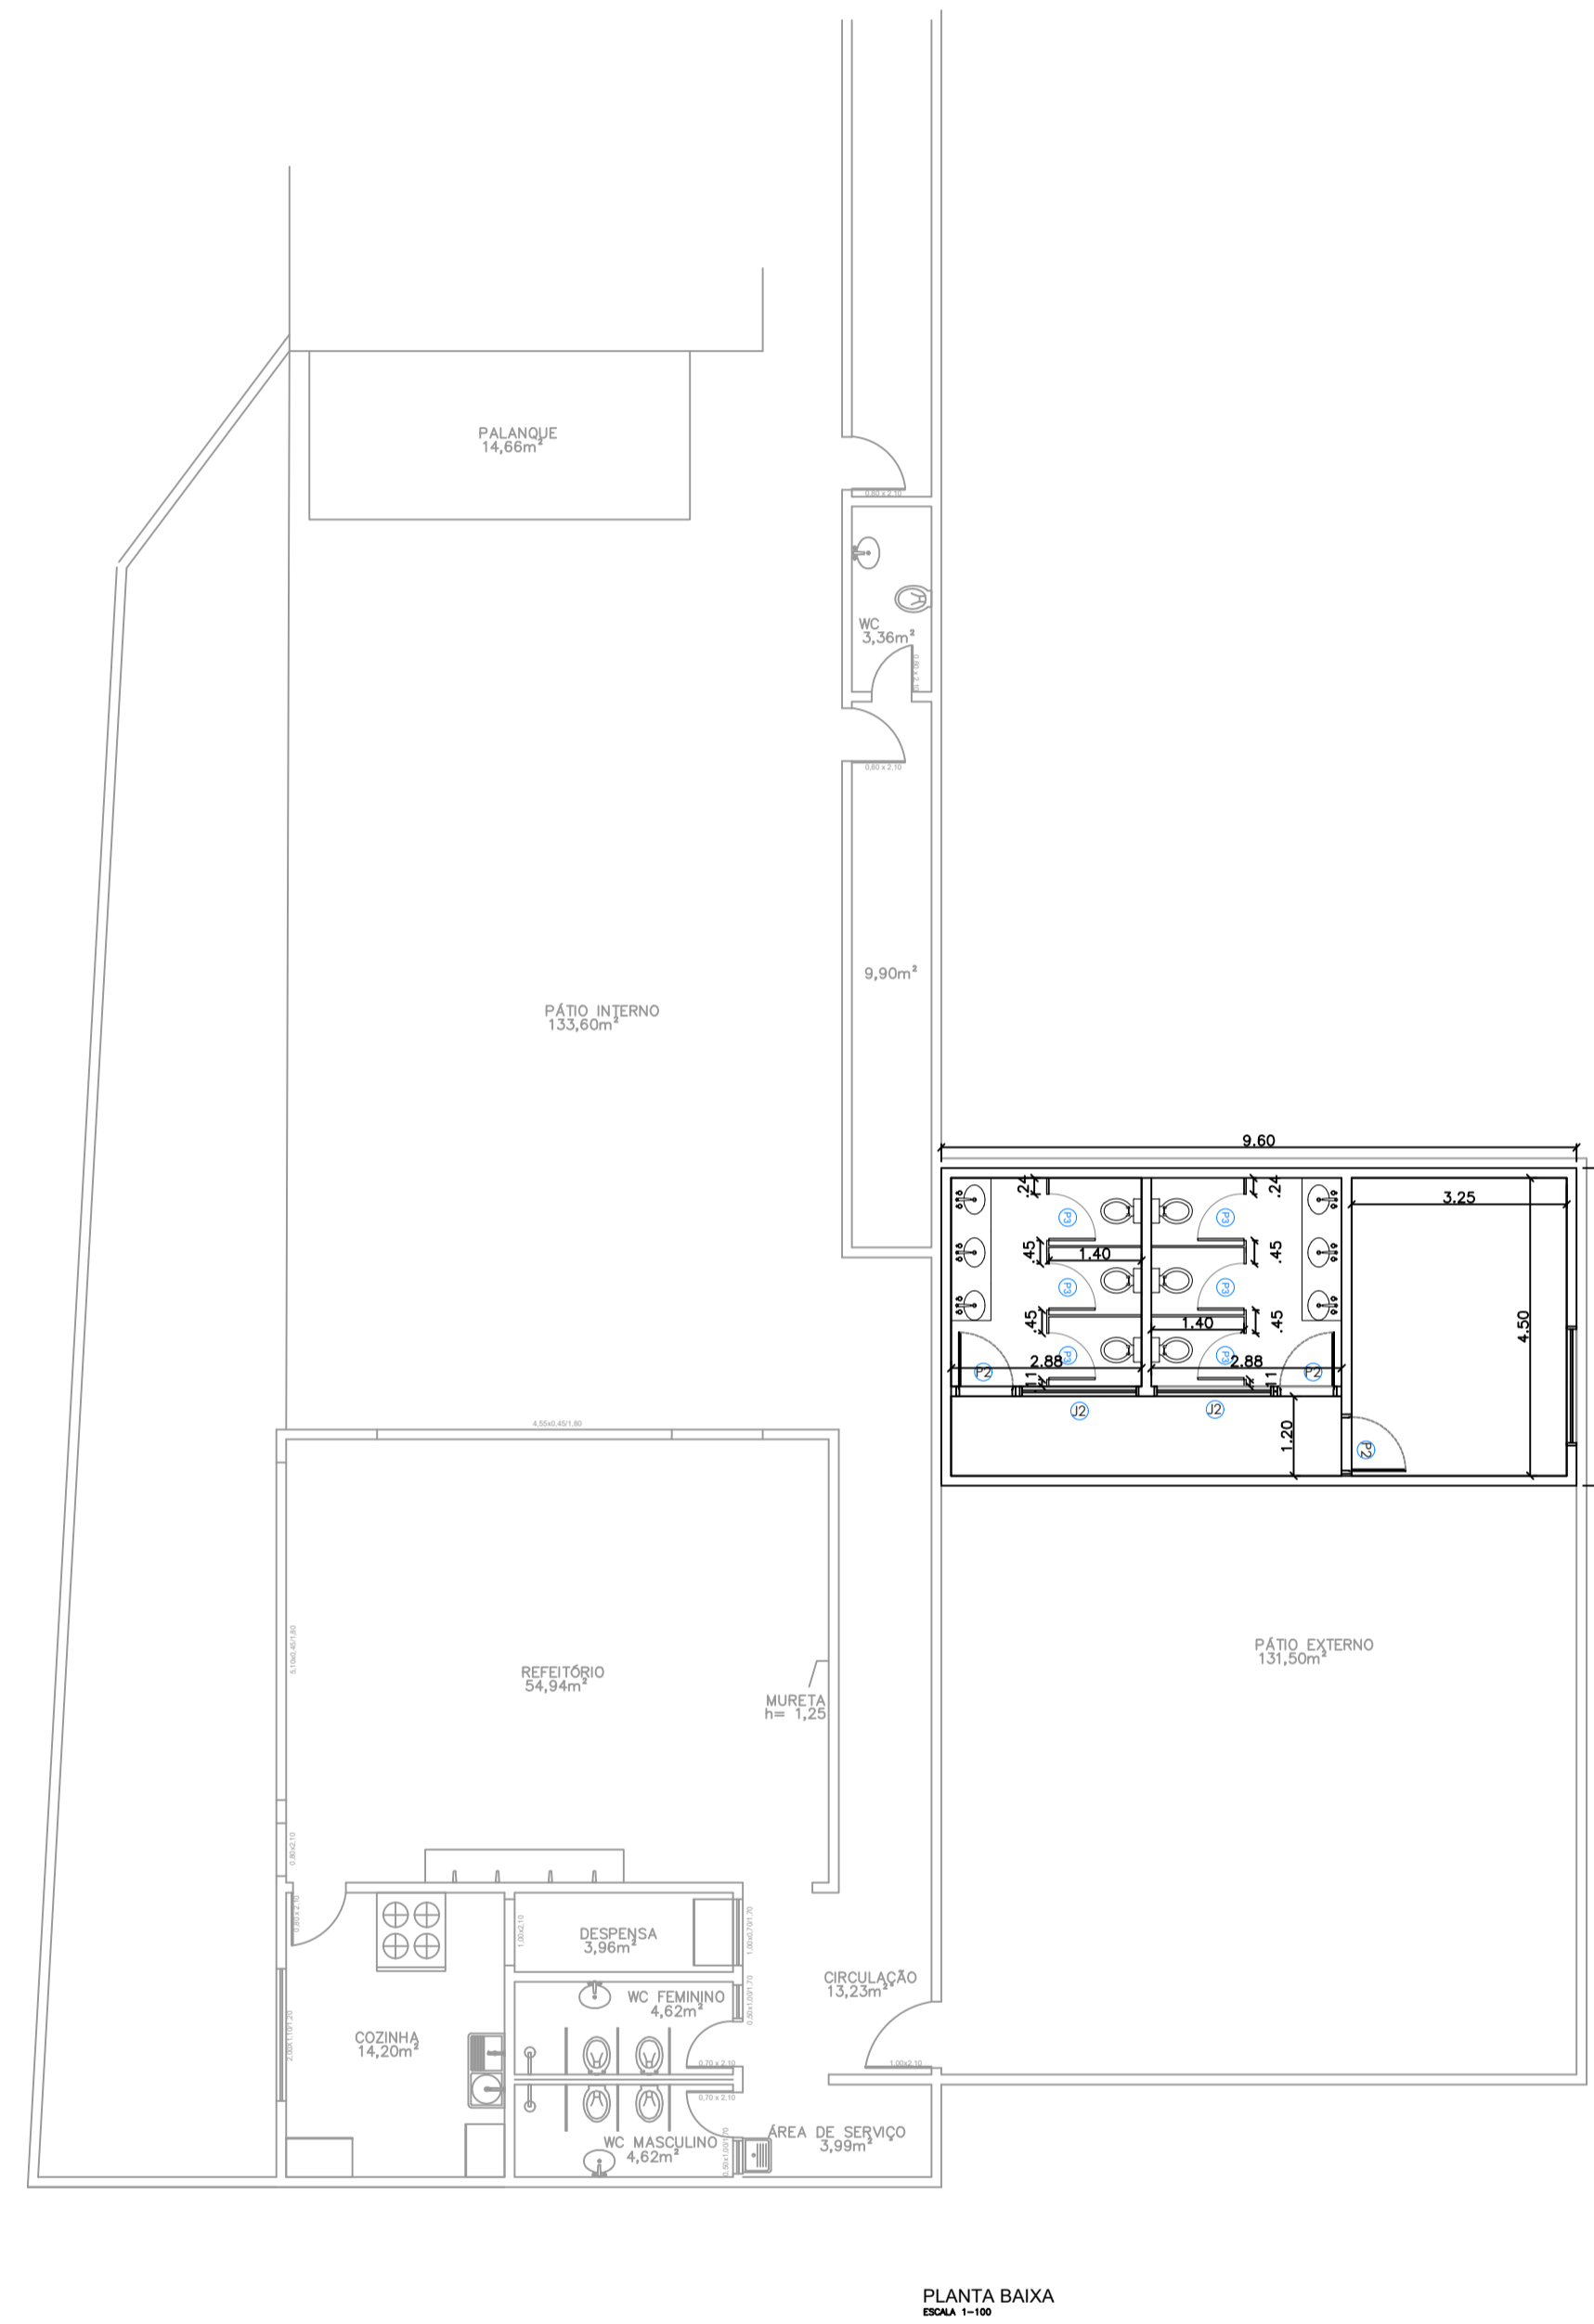

PLANTA BAIXA  
ESCALA 1:100

<b>VOLPI</b> SOLUÇÕES MUNICIPAIS				<b>VOLPI CONSULTORIA E ADMINISTRAÇÃO DE EMPRESAS LTDA</b> Av. Barão do Rio Branco, 2679 (Edifício Stella Central) - Sala 509 Centro - Juiz de Fora - MG Fones: (32) 3233-2188 / (32) 9 8806-6643 - Email: volpi_consultoria@yahoo.com.br			
Contratante:				PREFEITURA MUNICIPAL PIRAÚBA/ MG			
Descrição:				CONSTRUÇÃO DE 04 SALAS, PÁTIO COBERTO, SANITÁRIO E SALA ADMINISTRATIVA NAS ESCOLAS MUNICIPAIS PLANTA BAIXA - DETALHAMENTO			
Assinatura do Responsável Técnico:		Desenho:	Escala:	Responsável pelo estabelecimento:		Formatos:	Prancha:
LEANDRO SANTANA DE SOUZA Engenheiro Civil CREA/MG - 183648/D		Leandro	Indicada	ADRIANO CARVALHAES GRAYNA Prefeito Municipal		A1	1/1
		Data:	23/07/2021			Prancha:	1/1