


TORRE DE TELEFONIA CELULAR


CRUZEIRO poste



PLANTA BAIXA DE PAVIMENTAÇÃO, DRENAGEM PLUVIAL E SINALIZAÇÃO VIÁRIA (Rua Cruzeiro - trecho 1) ESCALA 1/200

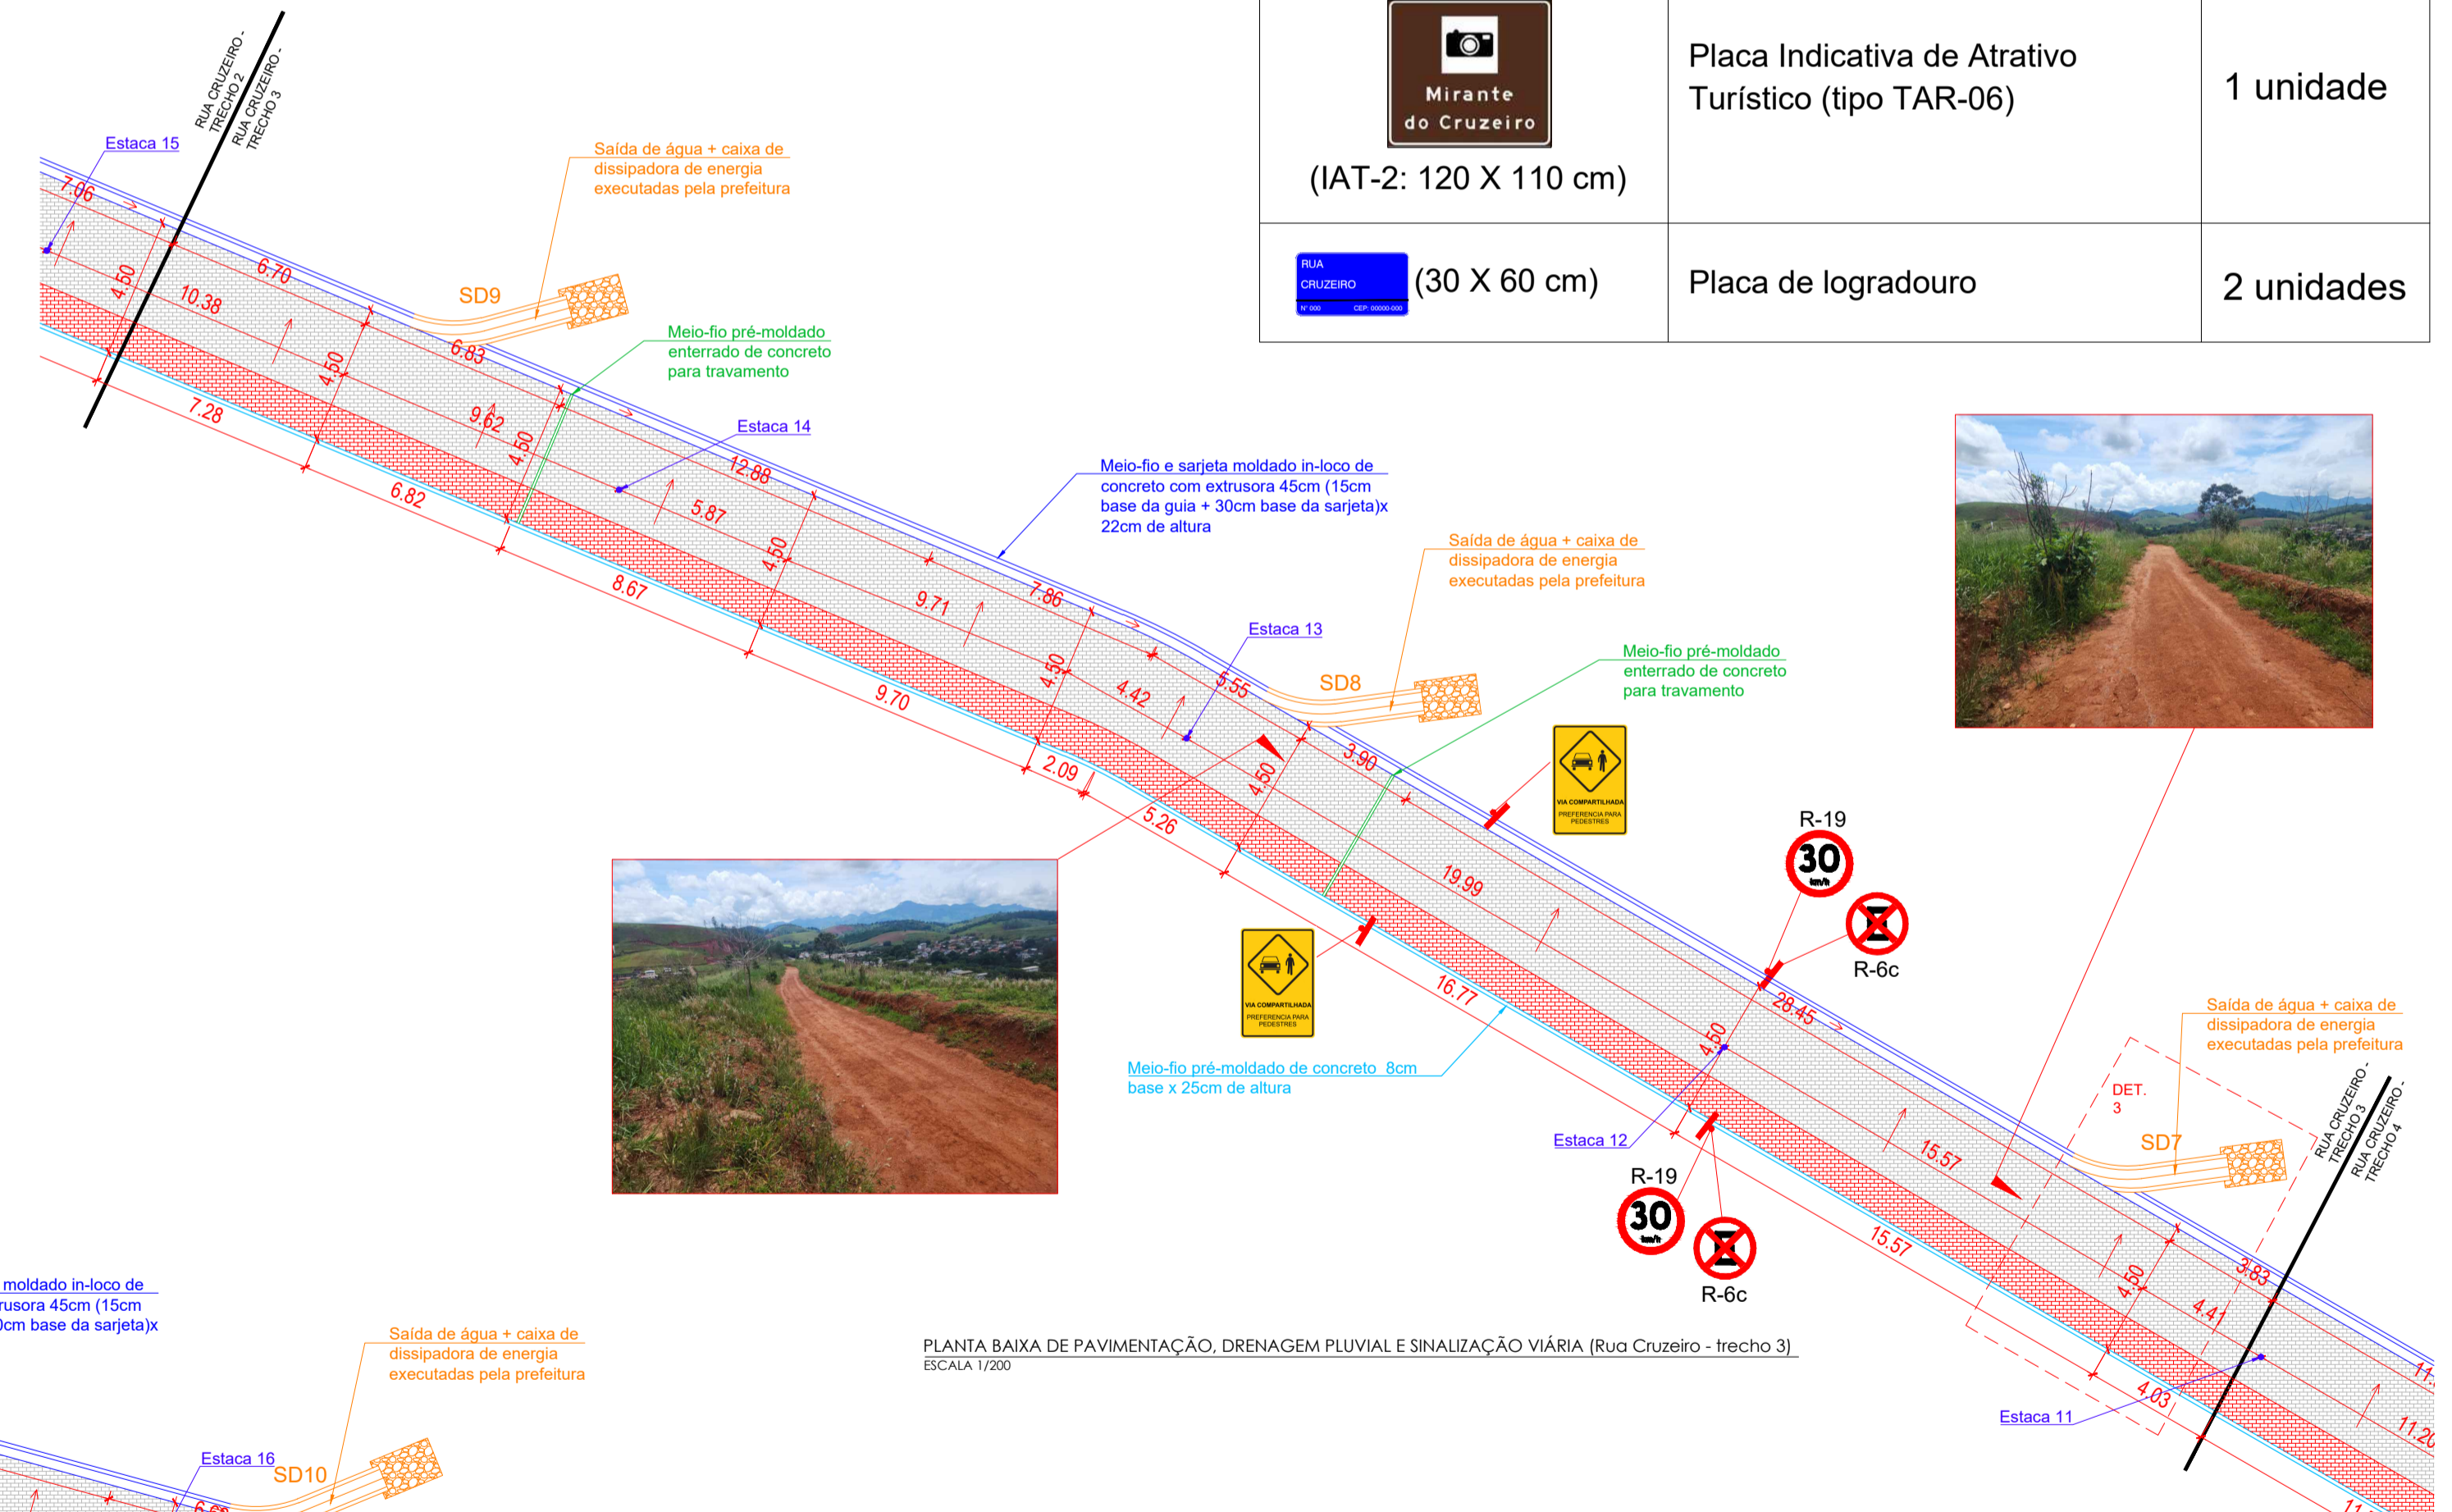

PLANTA BAIXA DE PAVIMENTAÇÃO, DRENAGEM PLUVIAL E SINALIZAÇÃO VIÁRIA (Rua Cruzeiro - trecho 3) ESCALA 1/200

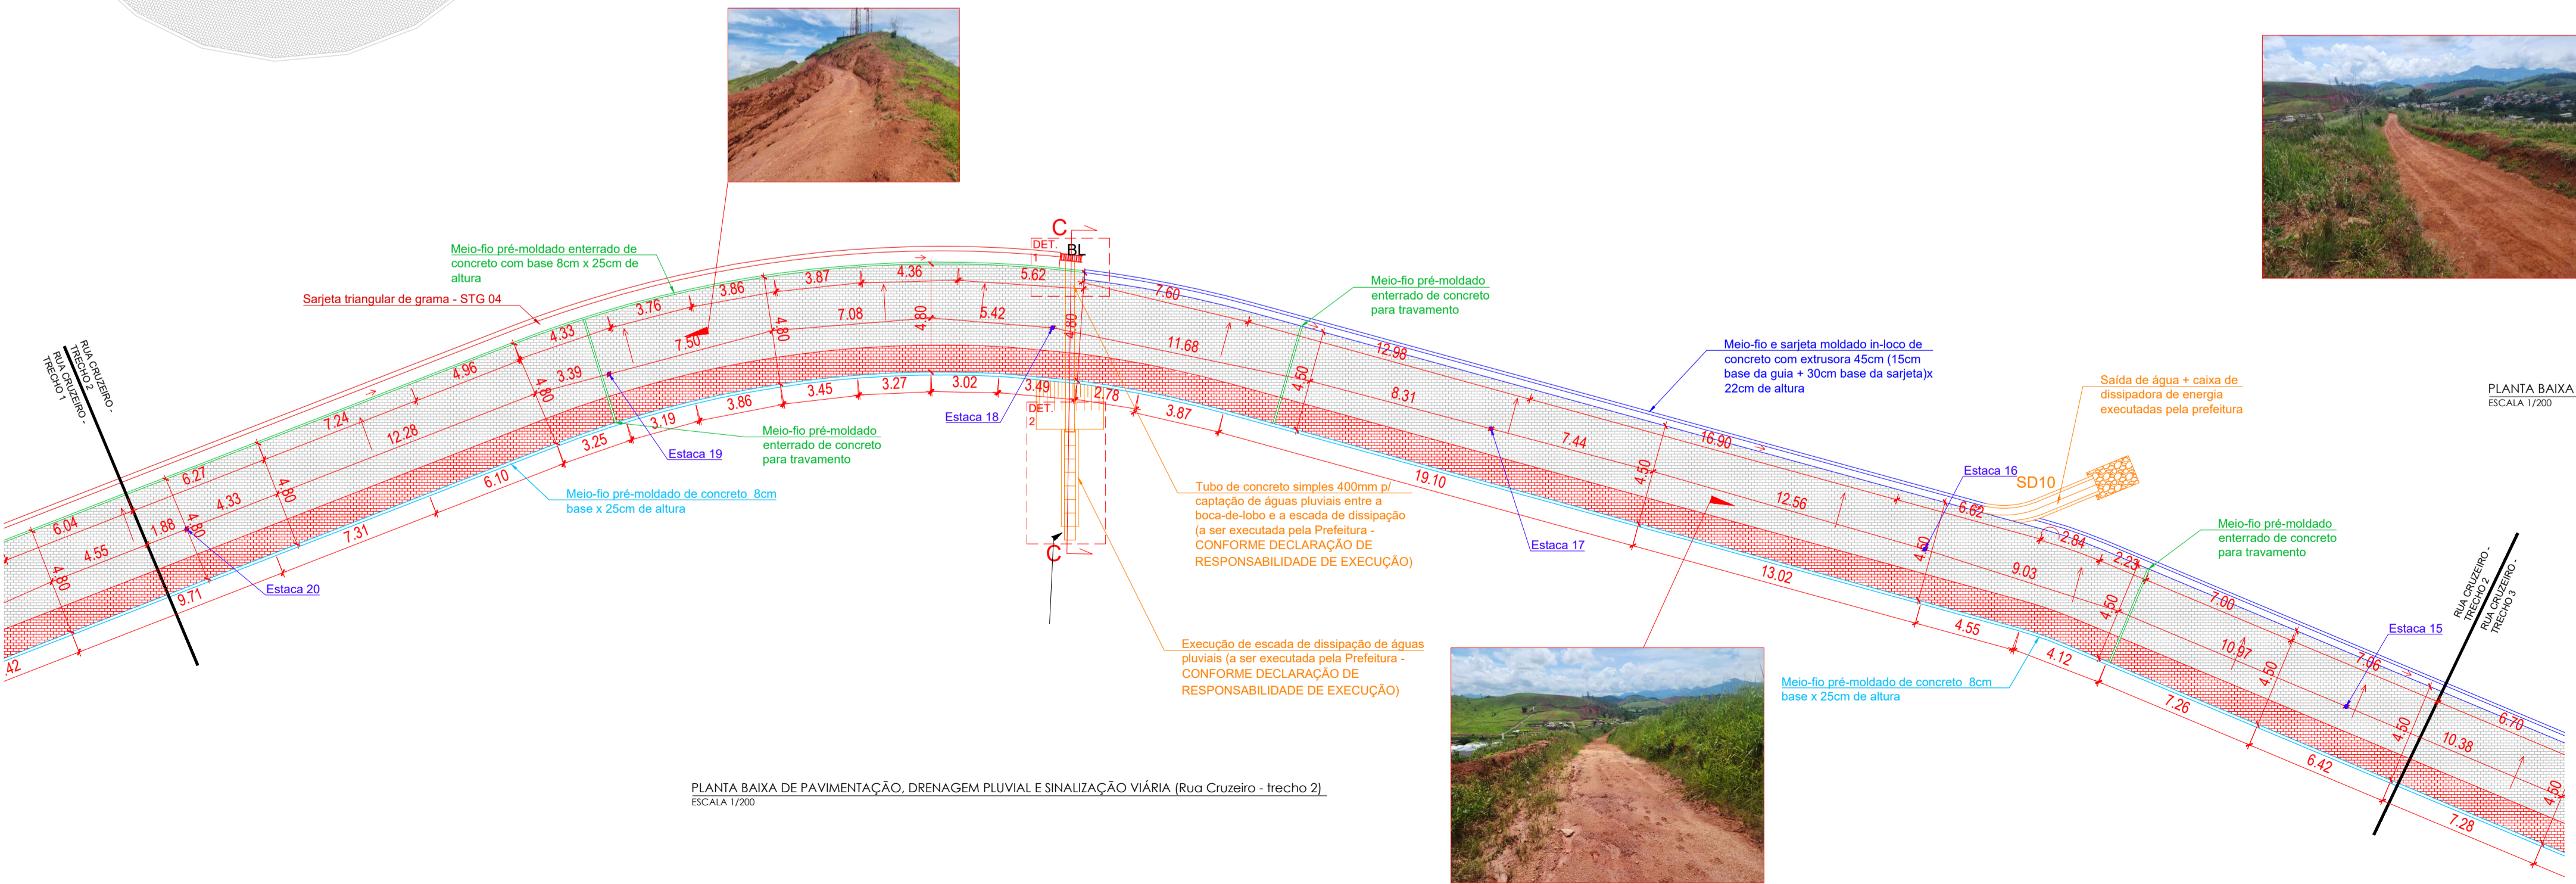

PLANTA BAIXA DE PAVIMENTAÇÃO, DRENAGEM PLUVIAL E SINALIZAÇÃO VIÁRIA (Rua Cruzeiro - trecho 2) ESCALA 1/200

QUADRO RESUMO DE PLACAS

	R-19 (D=50cm)	Velocidade máxima permitida	4 unidades
	R-6c (D=50cm)	Proibido parar e estacionar	4 unidades
	(L=75x50cm)	Via Compartilhada	4 unidades
	Mirante do Cruzeiro (IAT-1: 280 X 36 cm)	Placa Indicativa de Sentido de Atrativo Turístico (tipo TAR-06)	1 unidade
	Mirante do Cruzeiro (IAT-2: 120 X 110 cm)	Placa Indicativa de Atrativo Turístico (tipo TAR-06)	1 unidade
	(30 X 60 cm)	Placa de logradouro	2 unidades

VOLPI
SOLUÇÕES MUNICIPAIS

VOLPI CONSULTORIA E ADMINISTRAÇÃO DE EMPRESAS LTDA
Av. Barão do Rio Branco, 2679 (Edifício Stella Central) - Sala 509
Centro - Juiz de Fora - MG
Fones: (32) 3233-2188 / (32) 9 8806-8643 - Email: volpi_consultoria@yahoo.com.br

Prefeitura: Prefeitura Municipal Piraúba/ MG

Descrição: PROJETO DE PAVIMENTAÇÃO E ADEQUAÇÃO VIÁRIA - MTUR - CT 10.78.445-20/2021
PAVIMENTAÇÃO EM ALVENARIA POLIÉDRICA, DRENAGEM E SINALIZAÇÃO VIÁRIA
Rua de Acesso ao Cruzeiro, Piraúba - MG, 36170-000

PLANTA DE PAVIMENTAÇÃO; ADEQUAÇÃO DE VIA; DETALHES; QUADROS

Assinatura do Responsável Técnico:	Desenho: ITALLO TAVARES	Escala: INDICADA	Assinatura do Prefeito:
	Data: 31/01/2024	Formato: A1	
LUCAS FELIPE DE OLIVEIRA Engenheiro Civil CREAMG: 298.581	ART N°: MG20232294645	Prancha: 1/3	ADRIANO CARVALHES GRAVINA Prefeito Municipal