


BL Existente

EXECUÇÃO DE SARJETA TRIANGULAR DE GRAMA - STG 04
(trecho de 100 metros de ligação com boca-de-lobo existente a ser executado pela Prefeitura, conforme Declaração de Responsabilidade de Execução)

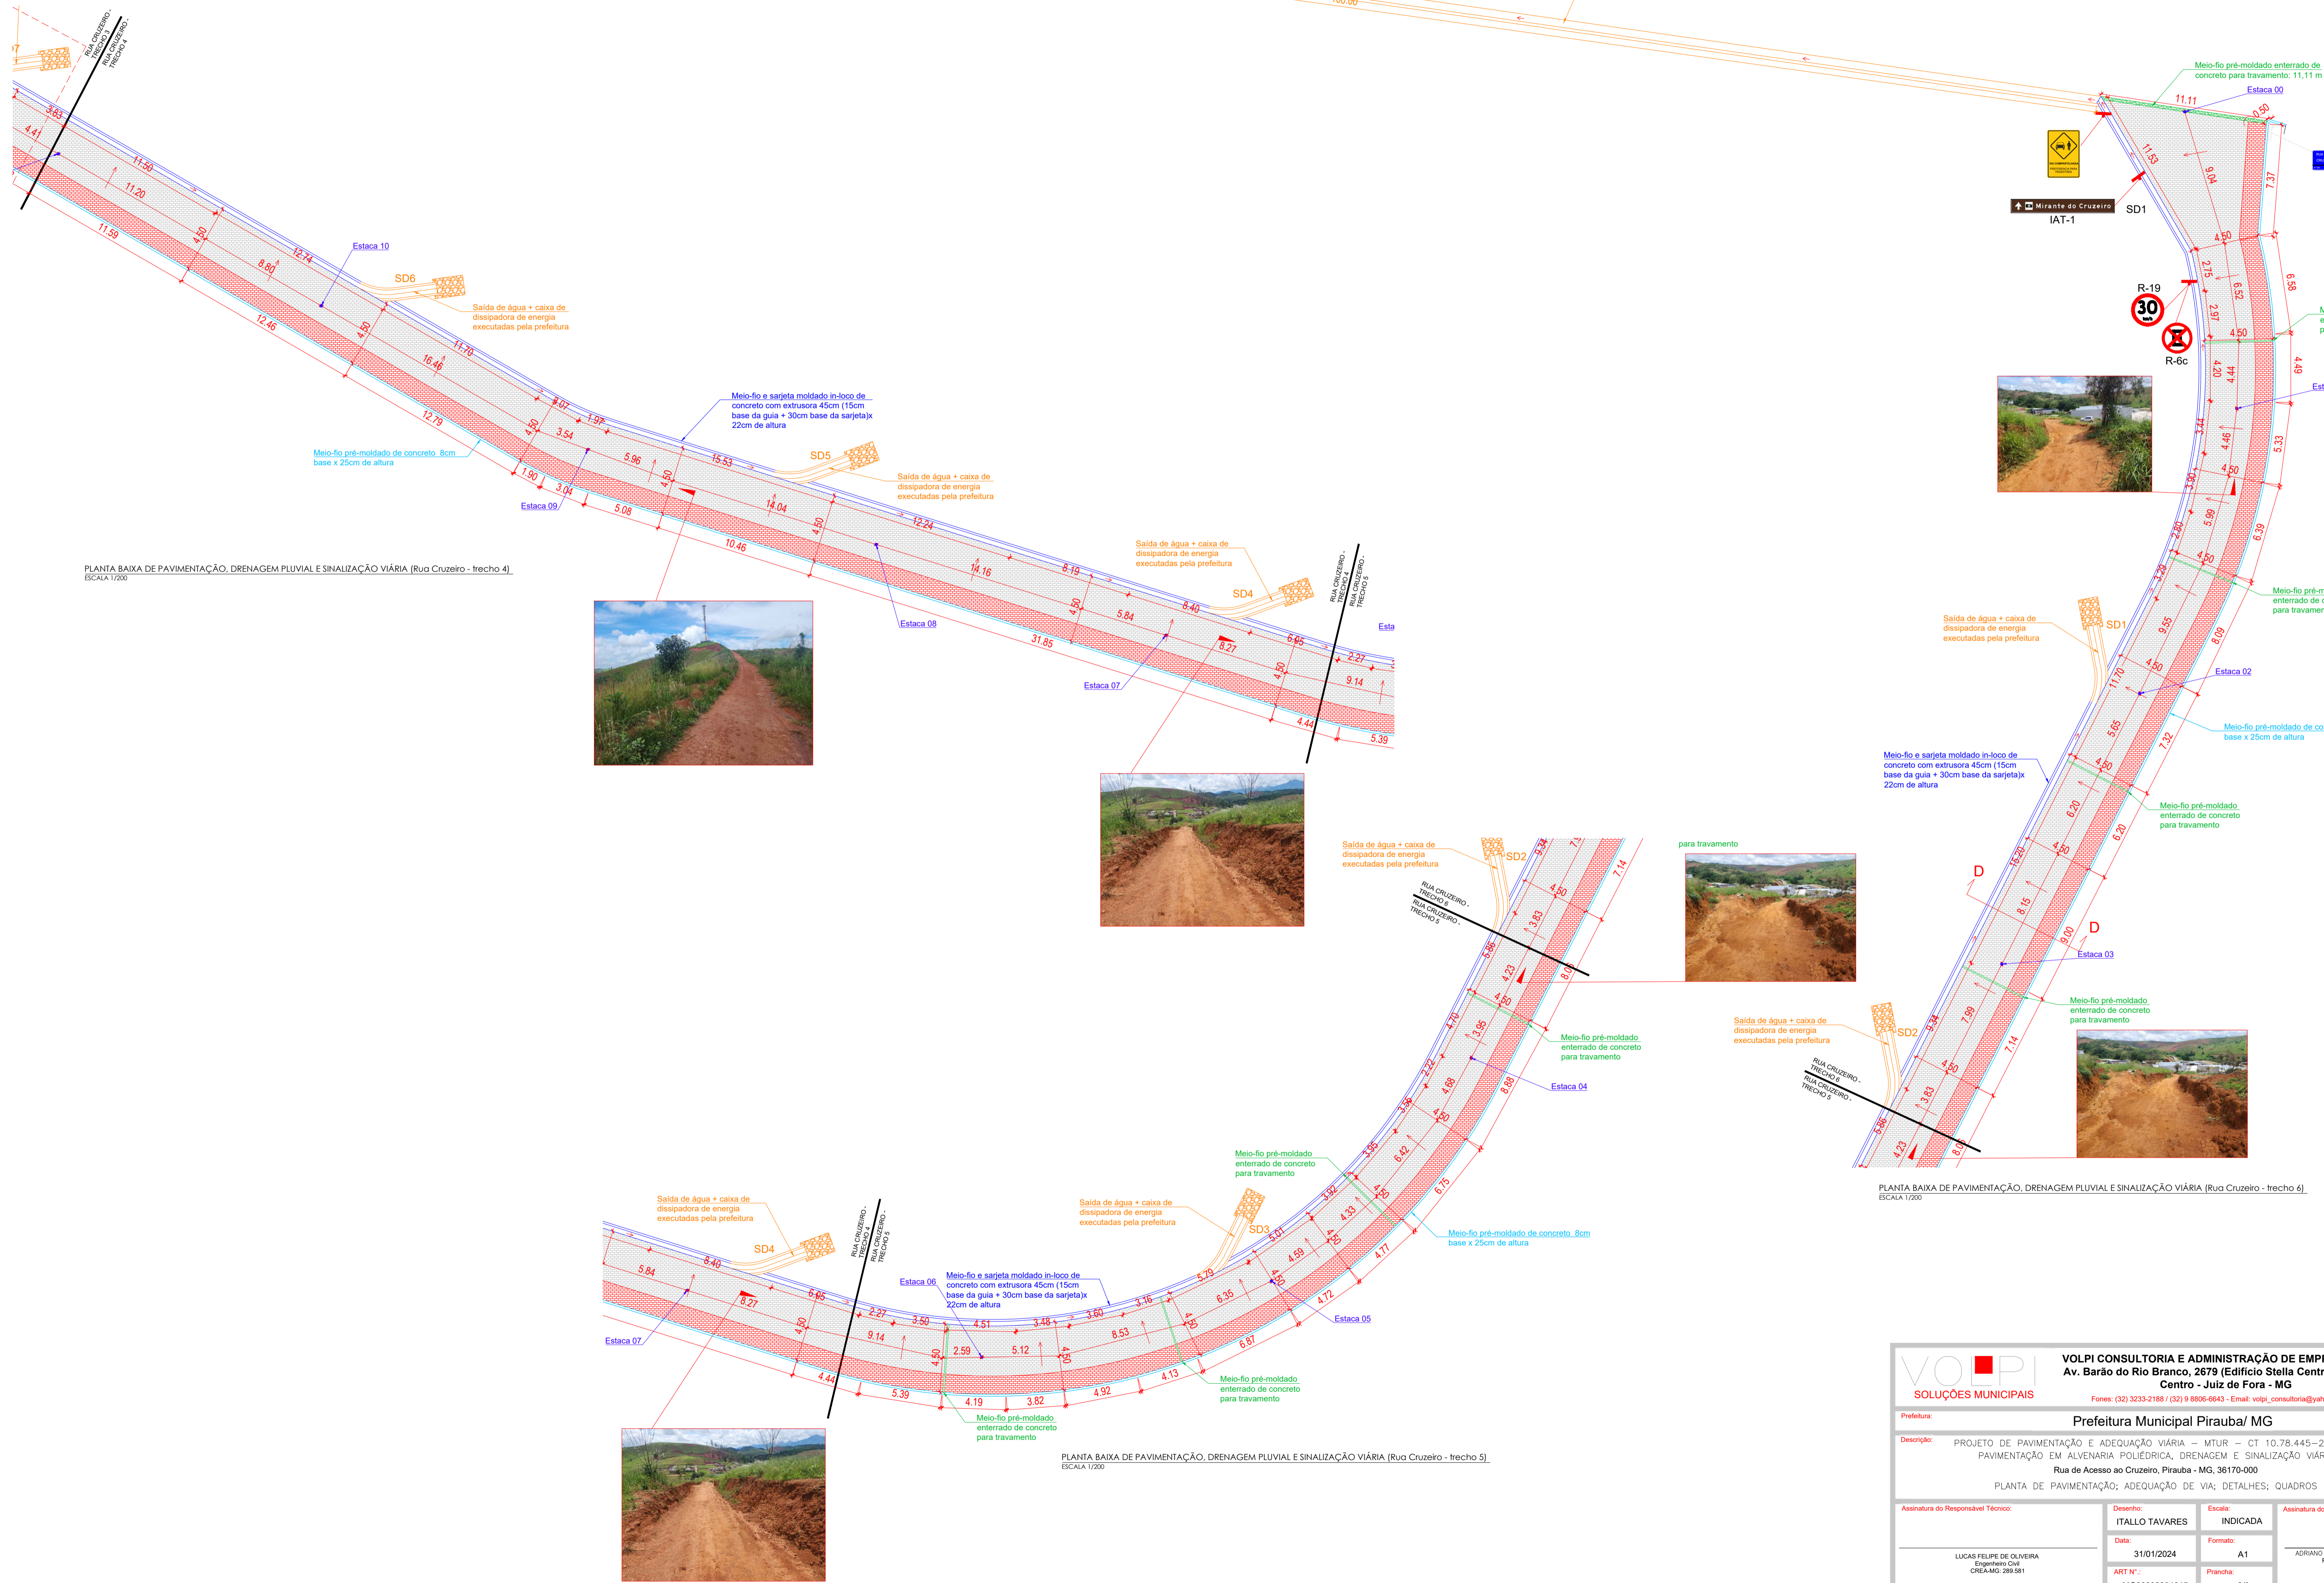

PLANTA BAIXA DE PAVIMENTAÇÃO, DRENAGEM PLUVIAL E SINALIZAÇÃO VIÁRIA (Rua Cruzeiro - trecho 4)
ESCALA 1/200

PLANTA BAIXA DE PAVIMENTAÇÃO, DRENAGEM PLUVIAL E SINALIZAÇÃO VIÁRIA (Rua Cruzeiro - trecho 4)
ESCALA 1/200

PLANTA BAIXA DE PAVIMENTAÇÃO, DRENAGEM PLUVIAL E SINALIZAÇÃO VIÁRIA (Rua Cruzeiro - trecho 5)
ESCALA 1/200

VOLPI
SOLUÇÕES MUNICIPAIS

VOLPI CONSULTORIA E ADMINISTRAÇÃO DE EMPRESAS LTDA
Av. Barão do Rio Branco, 2679 (Edifício Stella Central) - Sala 509
Centro - Juiz de Fora - MG
Fones: (32) 3233-2188 / (32) 9 8806-8643 - Email: volpi_consultoria@yahoo.com.br

Prefeitura Municipal Pirauá/ MG

Descrição: PROJETO DE PAVIMENTAÇÃO E ADEQUAÇÃO VIÁRIA - MTUR - CT 10.78.445-20/2021
PAVIMENTAÇÃO EM ALVENARIA POLIÉDRICA, DRENAGEM E SINALIZAÇÃO VIÁRIA
Rua de Acesso ao Cruzeiro, Pirauá - MG, 36170-000

PLANTA DE PAVIMENTAÇÃO; ADEQUAÇÃO DE VIA; DETALHES; QUADROS

Assinatura do Responsável Técnico:	Desenho: ITALLO TAVARES	Escala: INDICADA	Assinatura do Prefeito:
	Data: 31/01/2024	Formato: A1	ADRIANO CARVALHAS GRAVINA Prefeito Municipal
	ART N°: MG20232294645	Prancha: 2/3	

Assinatura do Responsável Técnico:
LUCAS FELIPE DE OLIVEIRA
Engenheiro Civil
CREAMG: 298.581