


CAPEAMENTO ASFÁLTICO – BAIRRO JOÃO GROPPO
ESCALA 1/600

DETALHES DE RECAPEAMENTO SOBRE POLIÉDRICO

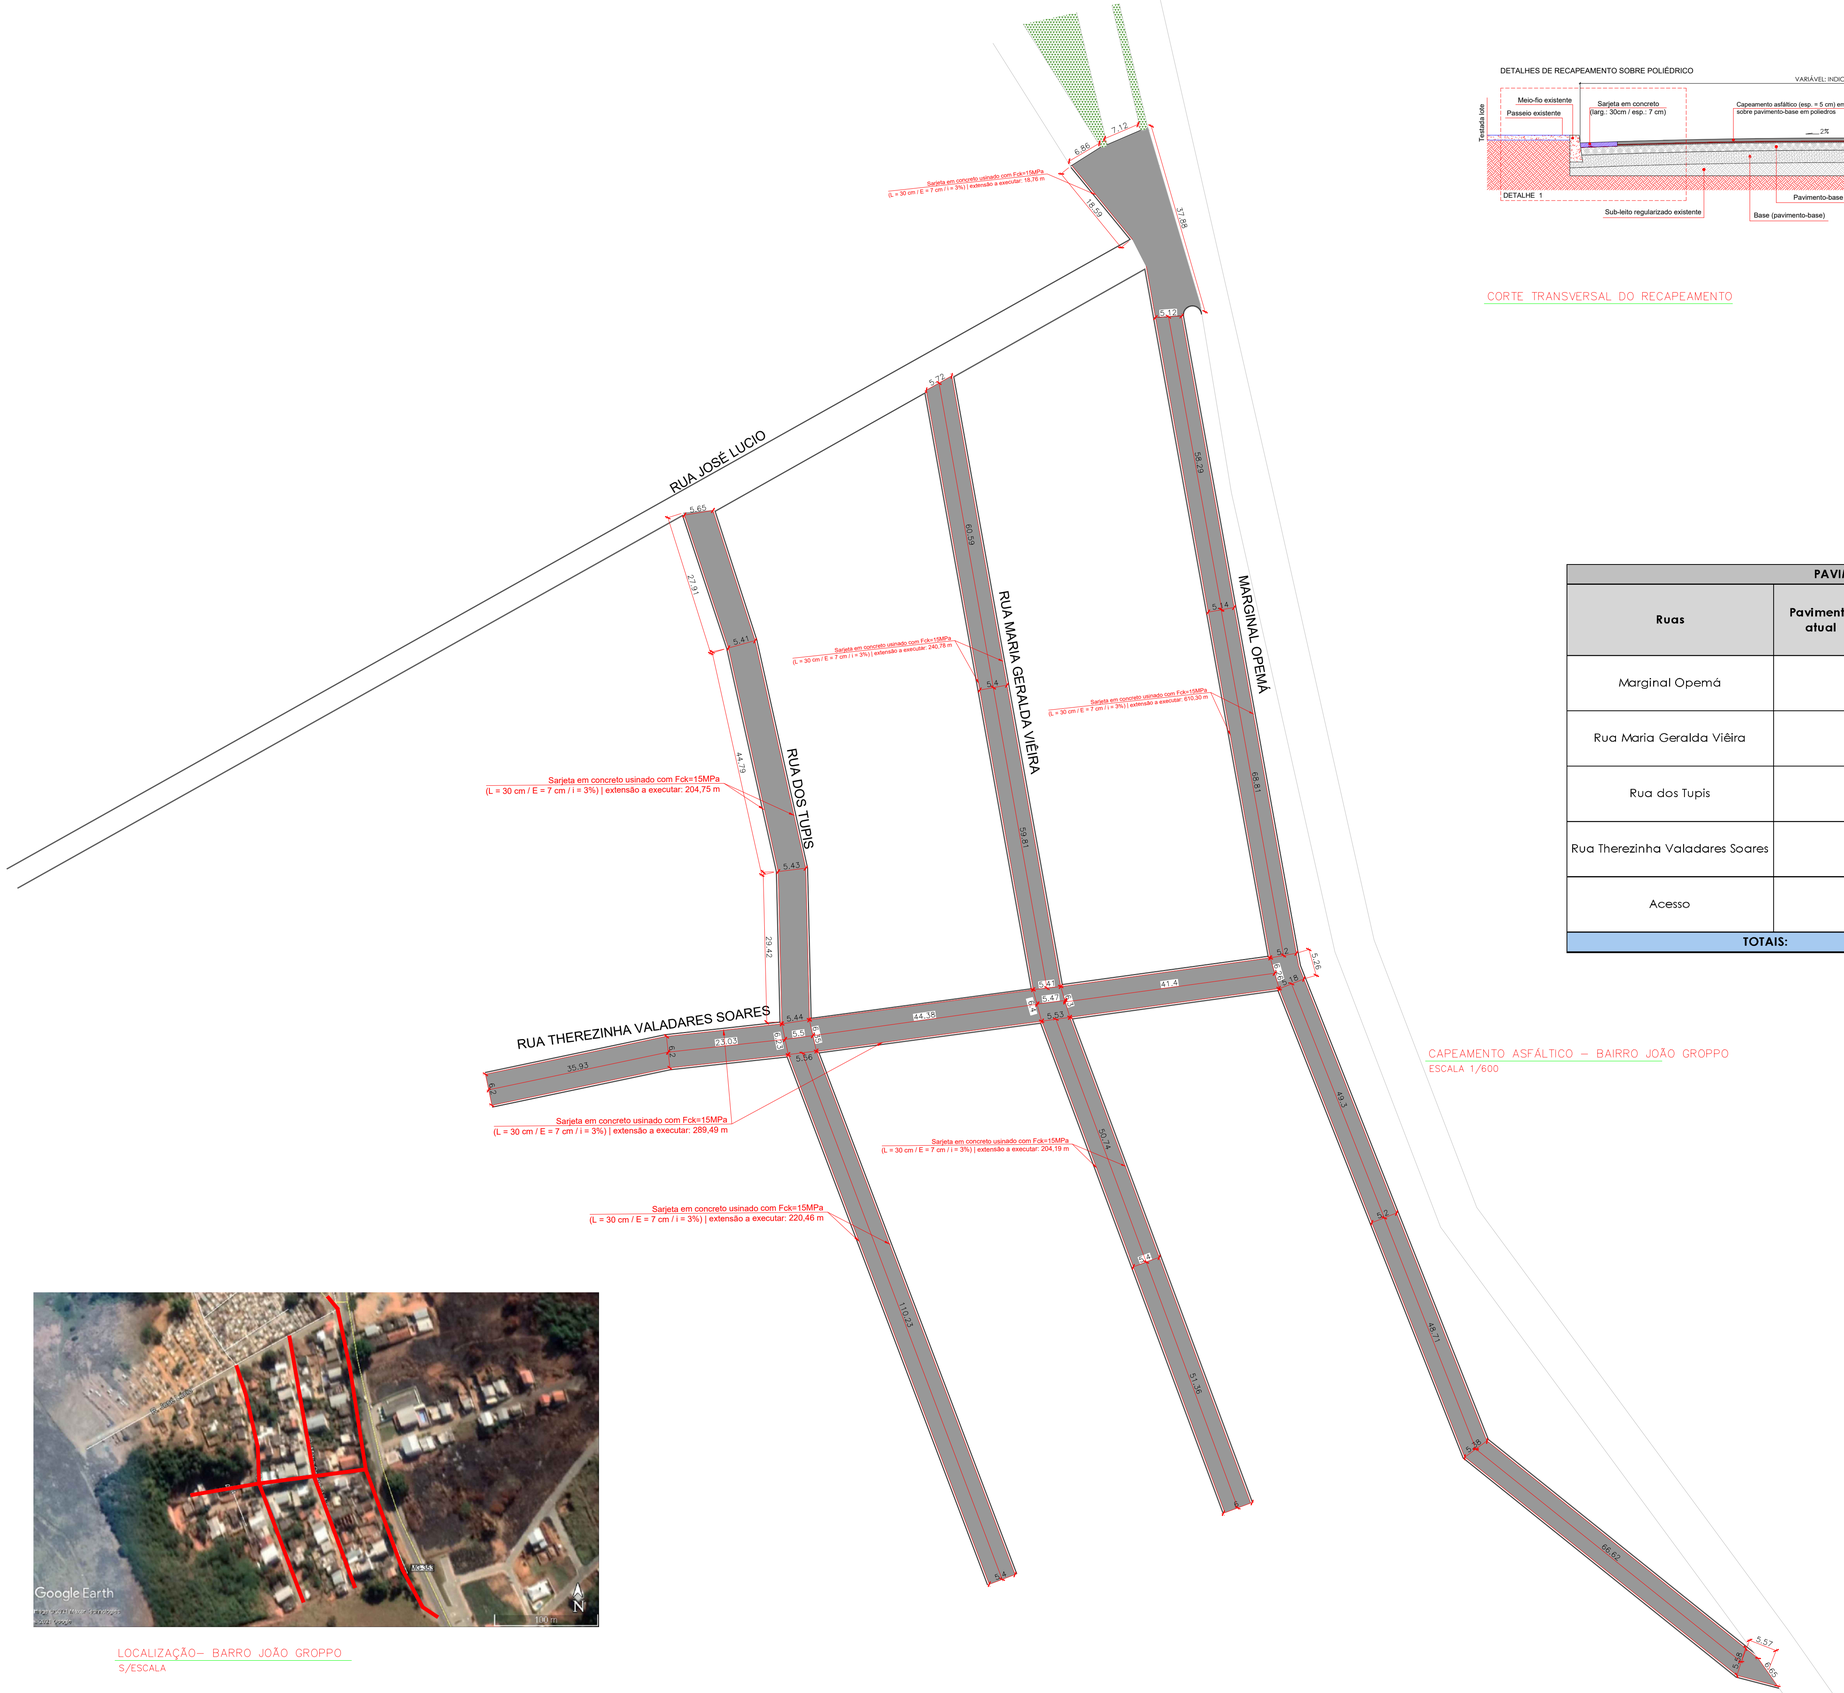


CORTE TRANSVERSAL DO RECAPEAMENTO




| PAVIMENTAÇÃO RUAS PIRAÚBA | | | | | | |
|---|---|---|---|---|---|---|
| **Ruas** | **Pavimento atual** | **Tipo de Pavimentação a executar** | **Extensão de via/trecho** | **Largura média** | **Área de Pavimentação (m2)** | **Sarjeta a executar (m)** |
| Marginal Opemá | | CBUQ | 297,30 | 5,26 | 1.564,64 | 610,30 |
| Rua Maria Geralda Viêira | | CBUQ | 222,50 | 5,40 | 1.201,27 | 444,97 |
| Rua dos Tupis | | CBUQ | 212,35 | 5,42 | 1.150,79 | 425,21 |
| Rua Therezinha Valadares Soares | | CBUQ | 155,71 | 6,24 | 971,42 | 289,49 |
| Acesso | | CBUQ | 37,88 | 10,28 | 389,37 | 18,76 |
| **TOTAIS:** | | | **925,74** | **-** | **5277,49** | **1788,73** |

LEGENDA
- MEIO-FIO DE CONCRETO EXISTENTE
- SARJETA DE CONCRETO A EXECUTAR
- PAVIMENTAÇÃO ASFÁLTICA A SER EXECUTADA
- RAMPA DE GARAGEM EXISTENTE

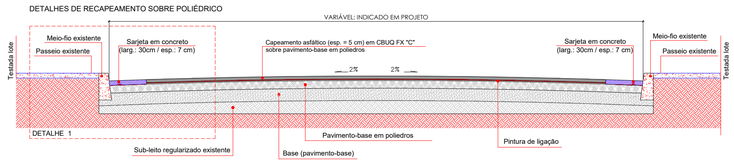


LOCALIZAÇÃO– BAIRRO JOÃO GROPPO
S/ESCALA

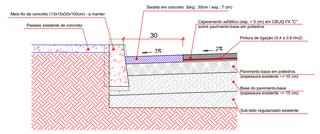
VOLPI SOLUÇÕES MUNICIPAIS

**VOLPI CONSULTORIA E ADMINISTRAÇÃO DE EMPRESAS LTDA**
**Av. Barão do Rio Branco, 2679 (Edifício Stella Central) - Sala 509**
**Centro - Juiz de Fora - MG**
Fones: (32) 3233-2188 / (32) 9 8806-6643 - Email: volpi_consultoria@yahoo.com.br


Prefeitura: Prefeitura Municipal de Pirauba/ MG

Descrição: PROJETO DE PAVIMENTAÇÃO E RECAPEAMENTO DE VIAS DO MUNICÍPIO
PROJETO DE PAVIMENTAÇÃO E RECAPEAMENTO EM CONCRETO BETUMINOSO A QUENTE (CBUQ)
BAIRRO JOÃO GROPPO, Pirauba - MG, 36170-000
PROJETO PAVIMENTAÇÃO; DETALHES; SEÇÃO TRANSVERSAL; QUADRO DE ÁREAS

Assinatura do Responsável Técnico:
LUCAS FELIPE DE OLIVEIRA:11512420867 9
Assinado de forma digital por LUCAS FELIPE DE OLIVEIRA:11512420867 9 Dados: 2022.04.05 14:44:56 -03'00'
LUCAS FELIPE DE OLIVEIRA
Engenheiro Civil
CREA-MG: 269581

| Desenho: | Escala: |
|---|---|
| Naíra Laurindo | Indicada |
| Data: 05/04/2022 | Formato: A1 |
| RRT N°.: MG20220910263 | Prancha: 3/4 |

Assinatura do Prefeito:
ADRIANO CARVALHAES GRAVINA:00578763630
Assinado de forma digital por ADRIANO CARVALHAES GRAVINA:00578763630 Dados: 2022.04.05 17:04:28 -03'00'
Adriano Carvalhaes Gravina
Prefeito Municipal