




CAPEAMENTO ASFÁLTICO – BAIRRO CENTRO  
ESCALA 1/600

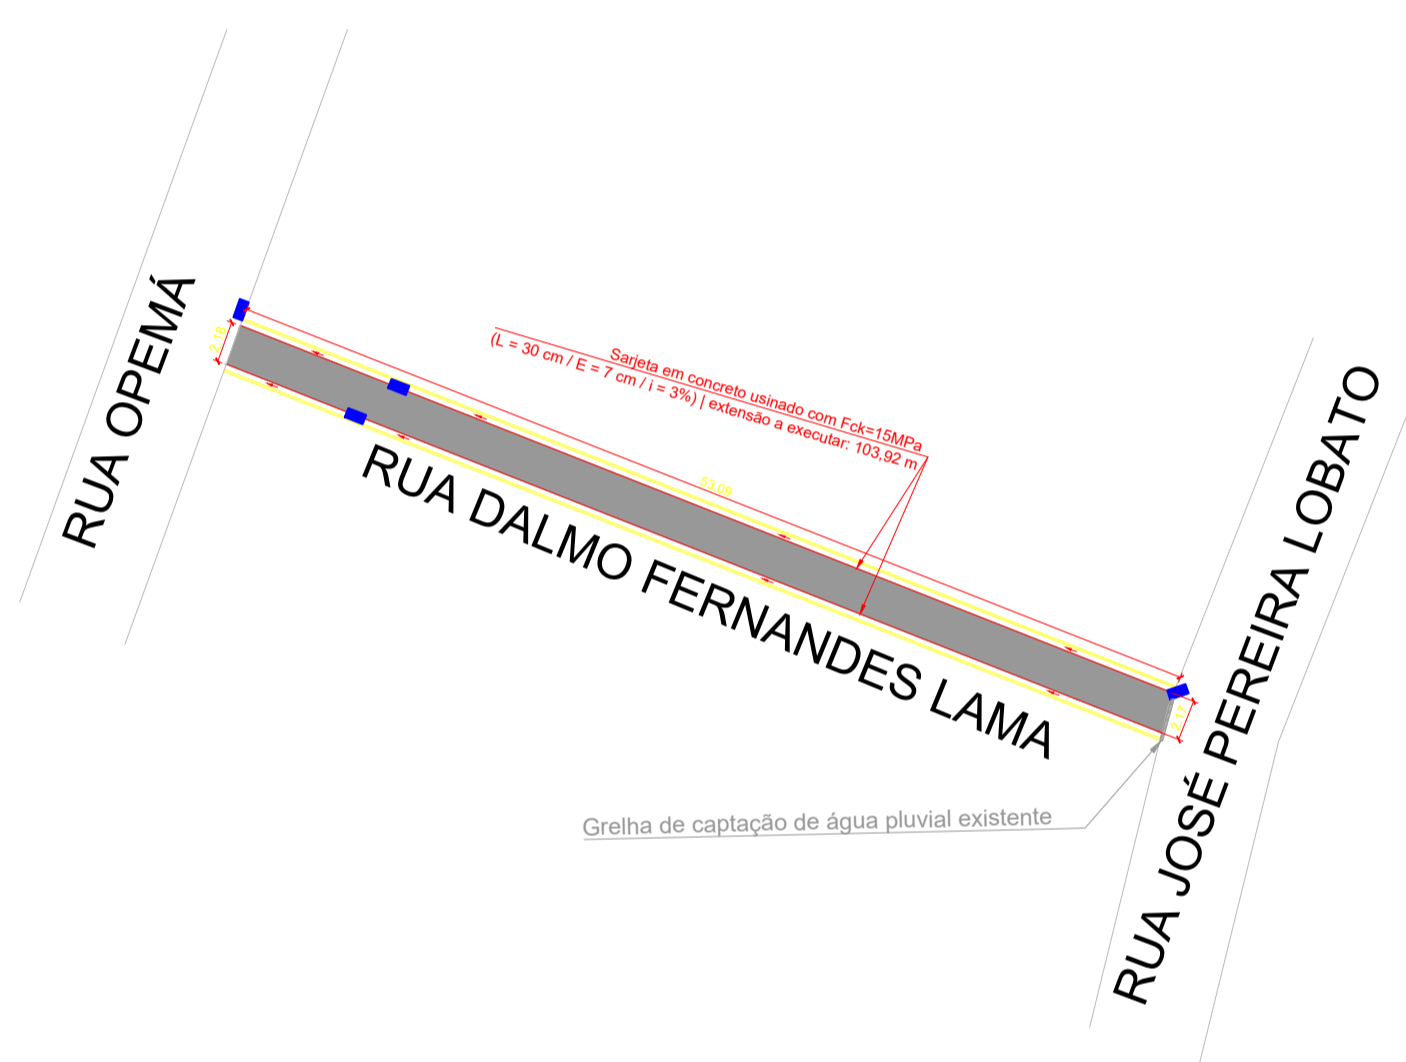

CAPEAMENTO ASFÁLTICO – BAIRRO CENTRO  
ESCALA 1/400

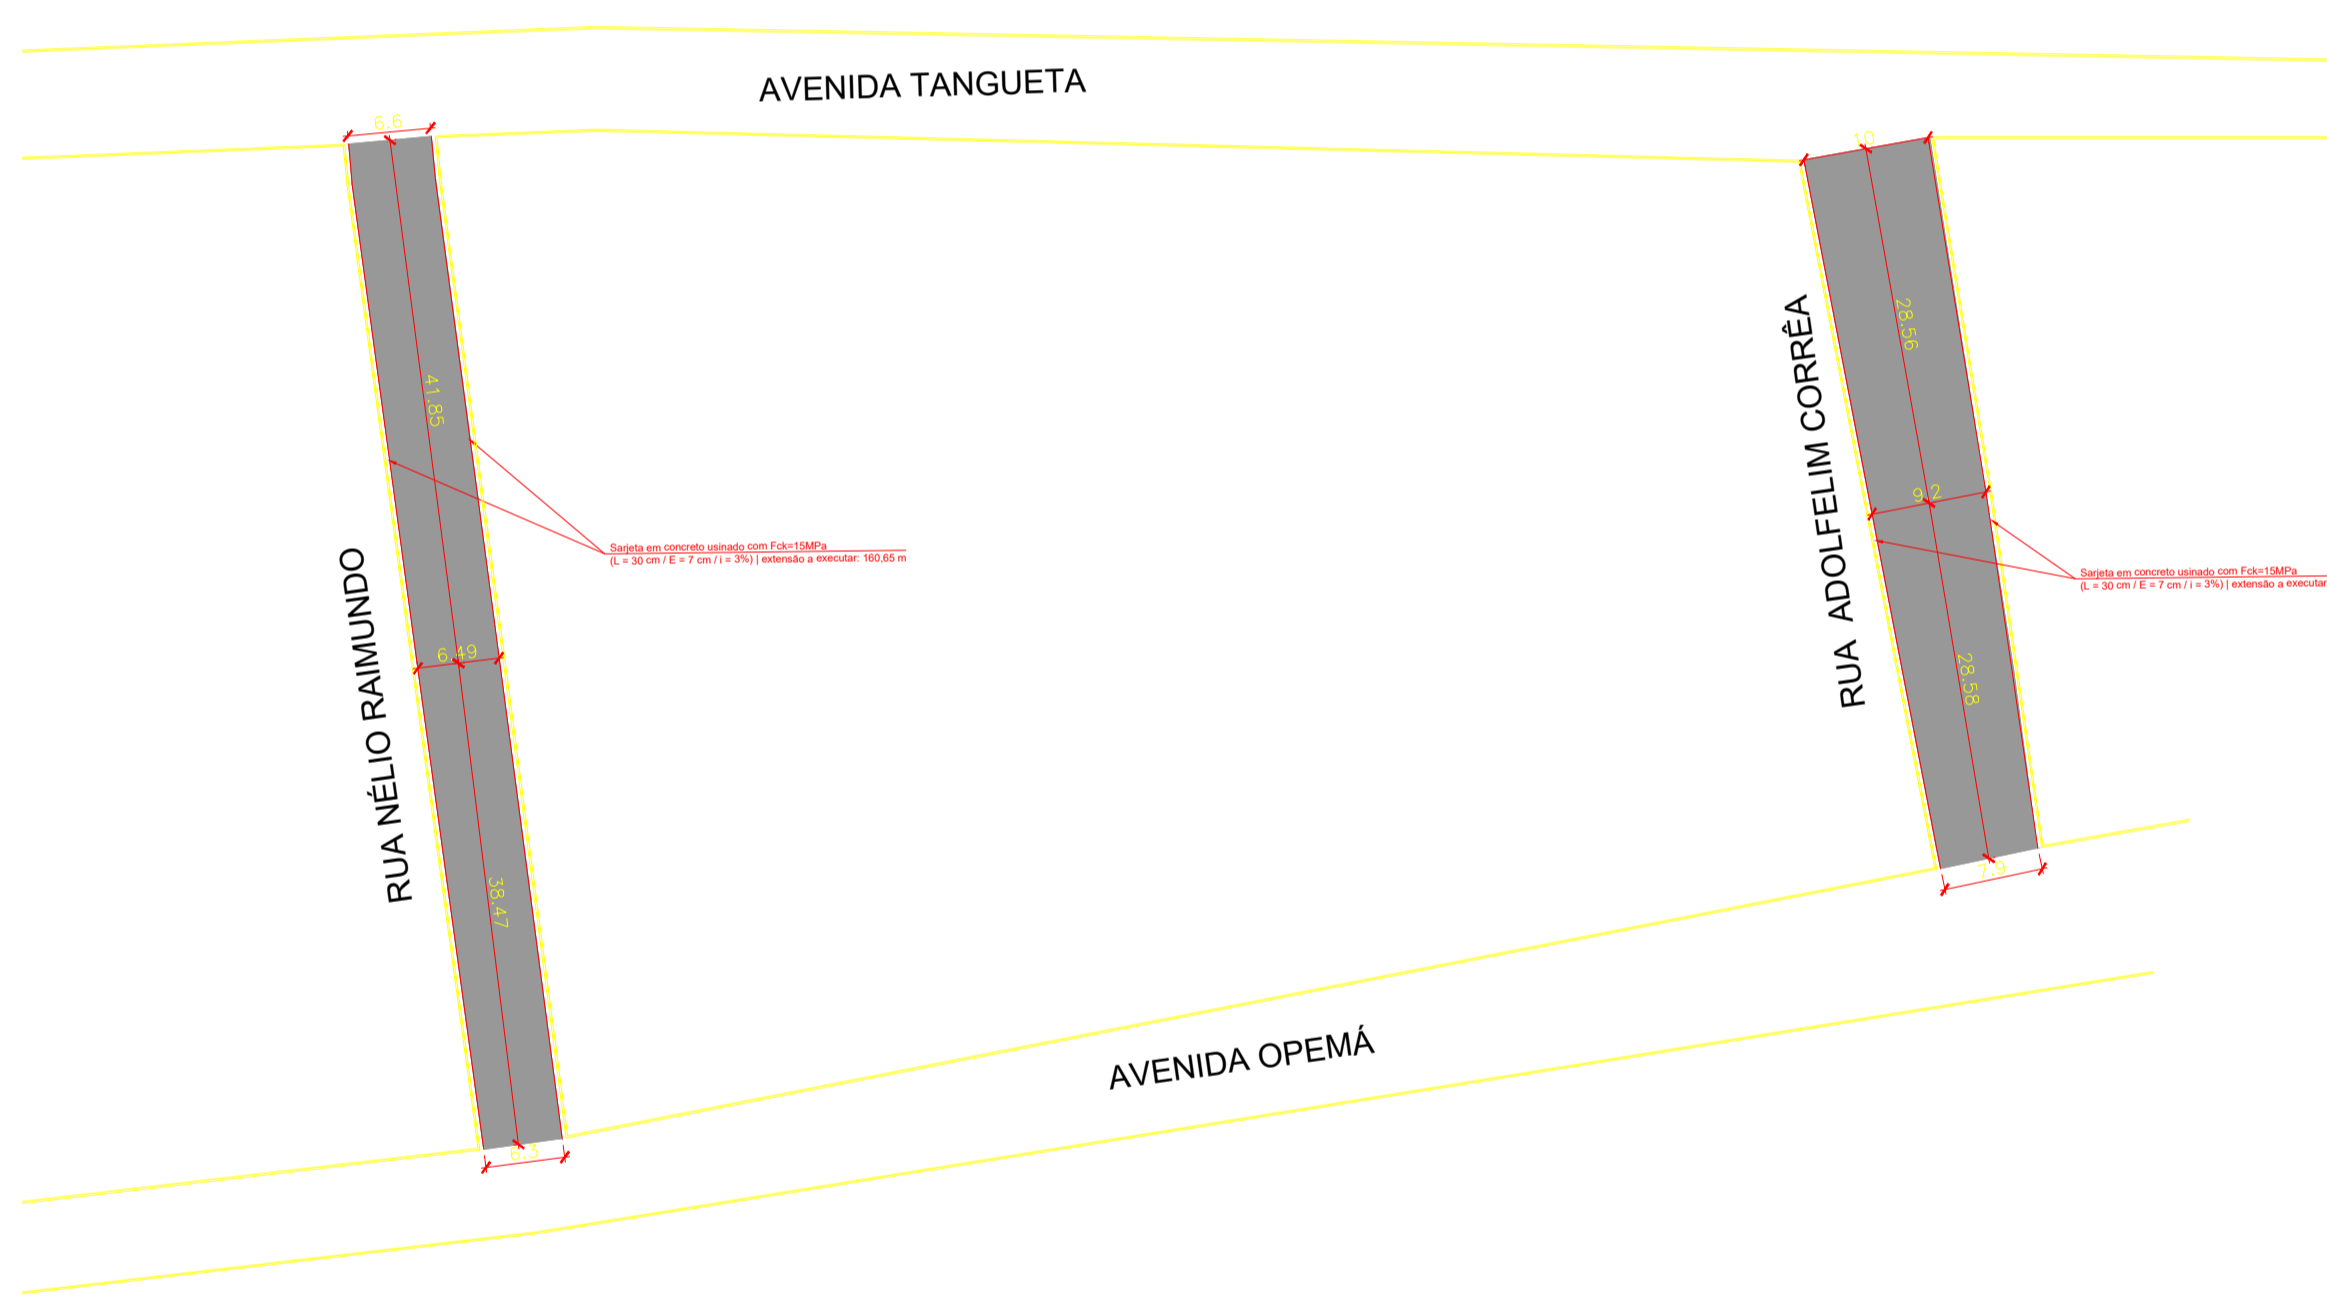


CAPEAMENTO ASFÁLTICO – BAIRRO CENTRO  
ESCALA 1/600

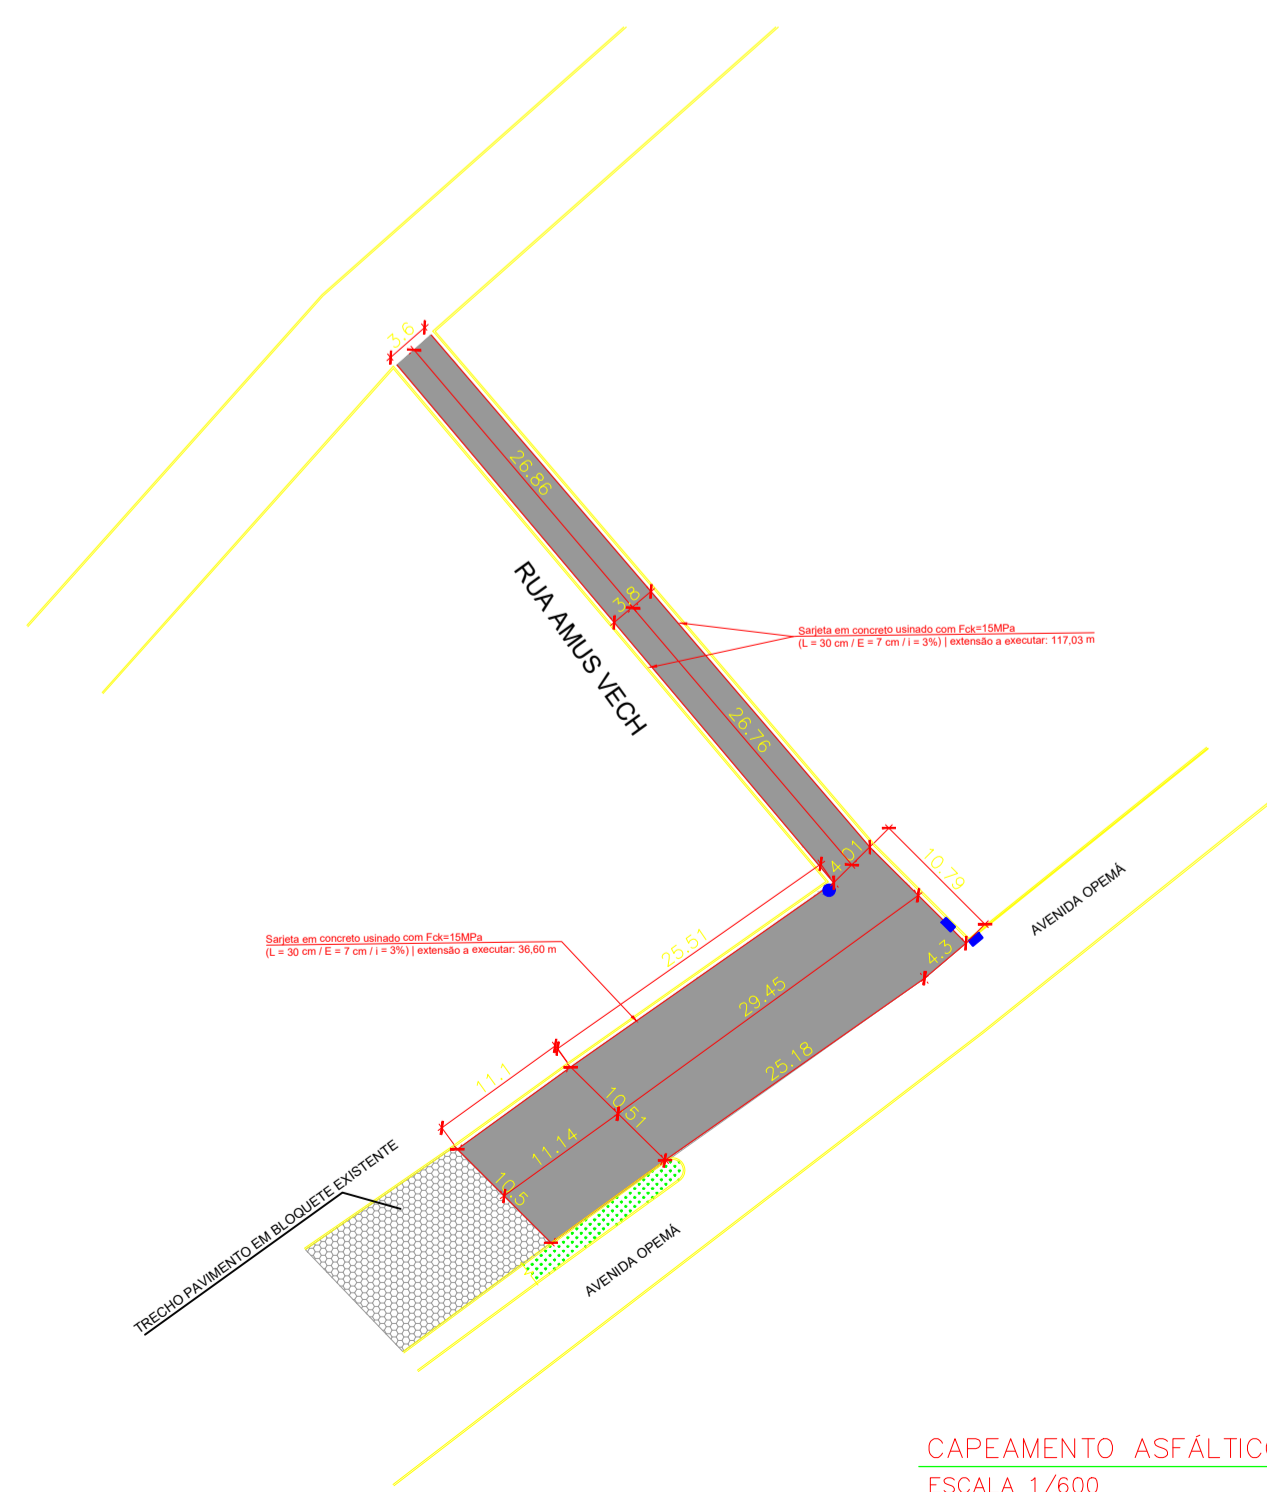


CAPEAMENTO ASFÁLTICO – BAIRRO CENTRO  
ESCALA 1/600

- LEGENDA
- MEIO-FIO DE CONCRETO EXISTENTE
  - SARJETA DE CONCRETO A EXECUTAR
  - PAVIMENTAÇÃO ASFÁLTICA A SER EXECUTADA
  - BOCA DE LOBO EXISTENTE
  - ÁRVORES EXISTENTES
  - RAMPA DE GARAGEM EXISTENTE

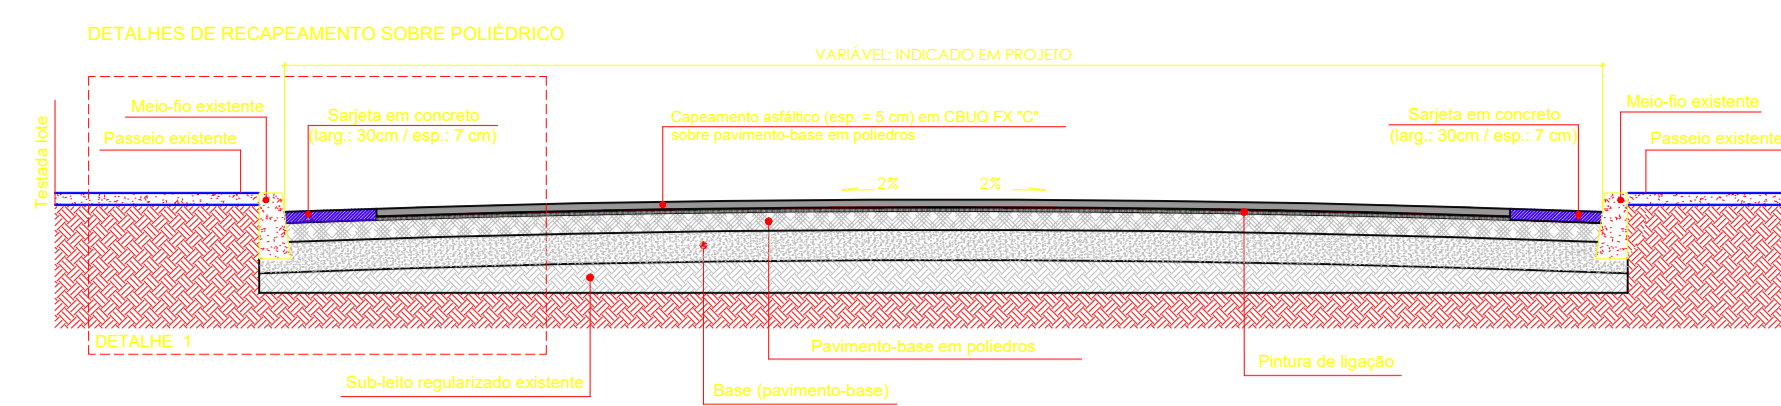

CORTE TRANSVERSAL DO RECAPEAMENTO

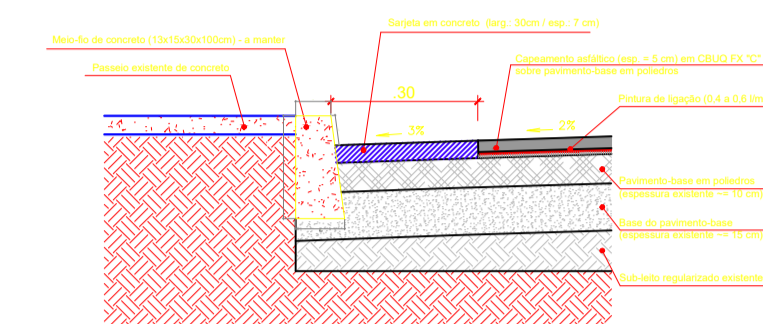

PAVIMENTAÇÃO RUAS PIRAÚBA						
Ruas	Pavimento atual	Tipo de Pavimentação a executar	Extensão de via/trcheo	Largura média	Área de Pavimentação (m2)	Sarjeta a executar (m)
Rua Dalmo Fernandes Lama	Alvenaria Polidétrica	CBUQ	53,09	2,17	115,21	103,92
Rua José Roque Neto	Alvenaria Polidétrica	CBUQ	100,77	6,88	693,00	188,42
Rua José da Silva	Alvenaria Polidétrica	CBUQ	20,49	6,27	128,41	40,98
Rua Topázio	Alvenaria Polidétrica	CBUQ	26,09	6,41	167,26	43,83
Rua Nélio Raimundo	Alvenaria Polidétrica	CBUQ	80,32	6,48	520,30	140,65
Rua Adolfo Corrêa	Alvenaria Polidétrica	CBUQ	57,14	9,11	520,62	114,29
Rua Amus Vech	Alvenaria Polidétrica	CBUQ	94,21	6,63	624,40	153,63
<b>TOTAIS:</b>			<b>432,11</b>	-	<b>2749,20</b>	<b>805,72</b>



LOCALIZAÇÃO – BAIRRO CENTRO  
S/ESCALA

**VOLPI**  
SOLUÇÕES MUNICIPAIS

VOLPI CONSULTORIA E ADMINISTRAÇÃO DE EMPRESAS LTDA  
Av. Barão do Rio Branco, 2679 (Edifício Stella Central) - Sala 509  
Centro - Juiz de Fora - MG  
Fones: (32) 3233-2188 / (32) 9 8806-8643 - Email: volpi\_consultoria@yahoo.com.br

Prefeitura: Prefeitura Municipal de Piraúba/ MG

Descrição: PROJETO DE PAVIMENTAÇÃO E RECAPEAMENTO DE VIAS DO MUNICÍPIO  
PROJETO DE PAVIMENTAÇÃO E RECAPEAMENTO EM CONCRETO BETUMINOSO A QUENTE (CBUQ)  
BAIRRO CENTRO, Piraúba - MG, 36170-000  
PROJETO PAVIMENTAÇÃO; DETALHES; SEÇÃO TRANSVERSAL; QUADRO DE ÁREAS

Assinatura do Responsável Técnico: Lucas Felipe de Oliveira, Engenheiro Civil, CREAMG 285681

Desenho: Naira Laurindo  
Data: 05/04/2022  
RRT N°: MG20220910263

Escala: Indicada  
Formato: A1  
Prancha: 4/4

Assinatura do Prefeito: Adriano Carvalhães Gravina, Prefeito Municipal