LOCALIZAÇÃO– BARRO BOA VISTA
S/ESCALA

LEGENDA:

- RUA ANTÔNIO RODRIGUES NETO
- RUA ABUINO DE AQUINO
- RUA VEREADOR JUVENAL CONDÉ
- RUA AVELINO MARTINS
- RUA IBIPU

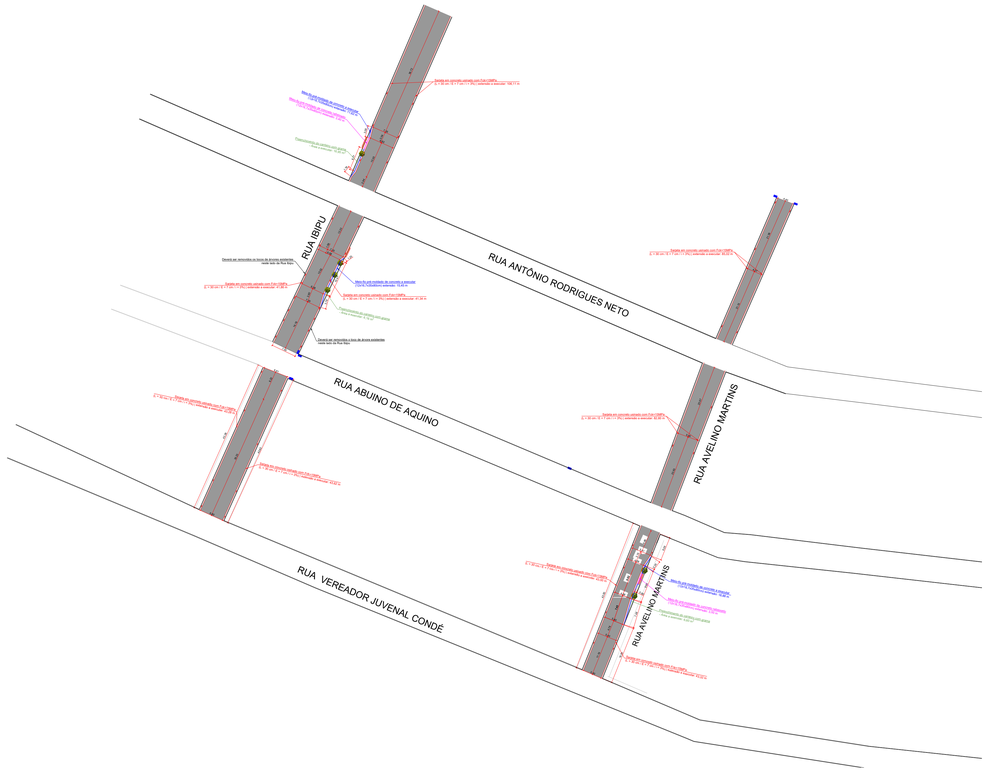

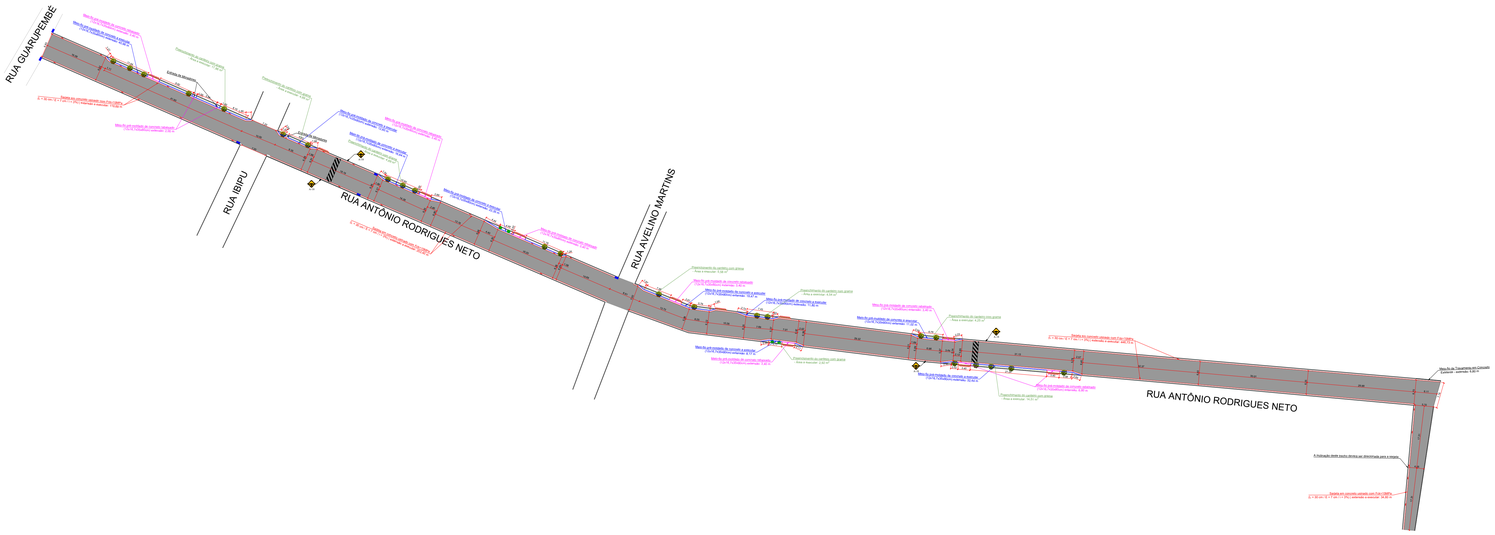

RUA ANTÔNIO RODRIGUES NETO – BAIRRO BOA VISTA
ESCALA 1/600

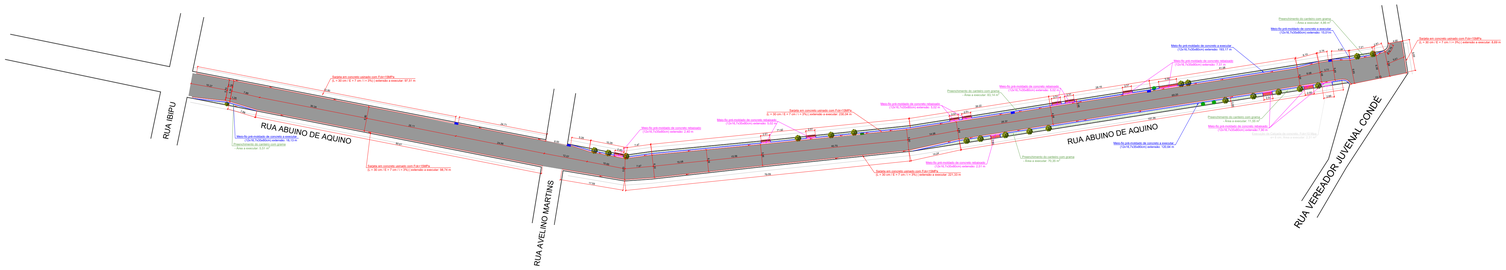

RUA ABUINO DE AQUINO – BAIRRO BOA VISTA
ESCALA 1/600

LEGENDA

- MEIO-FIO DE CONCRETO EXISTENTE
- MEIO-FIO DE CONCRETO PRÉ MOLDADO A EXECUTAR
- MEIO-FIO DE CONCRETO REBAIXADO A EXECUTAR
- SARJETA DE CONCRETO A EXECUTAR
- PAVIMENTAÇÃO ASFÁLTICA A SER EXECUTADA
- BOCA DE LOBO EXISTENTE
- ÁRVORES EXISTENTES
- RAMPA DE GARAGEM EXISTENTE

VOLPI SOLUÇÕES MUNICIPAIS

VOLPI CONSULTORIA E ADMINISTRAÇÃO DE EMPRESAS LTDA
Av. Barão do Rio Branco, 2679 (Edifício Stella Central) - Sala 509
Centro - Juiz de Fora - MG
Fones: (32) 3233-2188 / (32) 9 8806-6643 - Email: volpi_consultoria@yahoo.com.br

Prefeitura: Prefeitura Municipal de Pirauba/ MG

Descrição: PROJETO DE PAVIMENTAÇÃO E RECAPEAMENTO DE VIAS DO MUNICIPIO
PROJETO DE PAVIMENTAÇÃO E RECAPEAMENTO EM CONCRETO BETUMINOSO A QUENTE (CBUQ)
BAIRRO BOA VISTA, Pirauba - MG, 36170-000
PROJETO PAVIMENTAÇÃO; DETALHES; SEÇÃO TRANSVERSAL; QUADRO DE ÁREAS

Assinatura do Responsável Técnico:	Desenho:	Escala:	Assinatura do Prefeito:
LUCAS FELIPE DE OLIVEIRA:11514286679 Assinado de forma digital por LUCAS FELIPE DE OLIVEIRA:11514286679 Dados: 2022.04.06 11:43:47 -03'00' — LUCAS FELIPE DE OLIVEIRA Engenheiro Civil CREA-MG: 289581	Naira Laurindo	Indicadá	ADRIANO CARVALHAES GRAVINA:06357676206 Assinado de forma digital por ADRIANO CARVALHAES GRAVINA:06357676206 Dados: 2022.04.06 15:09:53 -03'00' — Adriano Carvalhaes Gravina Prefeito Municipal
	Data: 06/04/2022	Formato: A0	
	RRT N°: MG20220910263	Prancha: 4/4	