


CORTE TRANSVERSAL DO RECAPEAMENTO

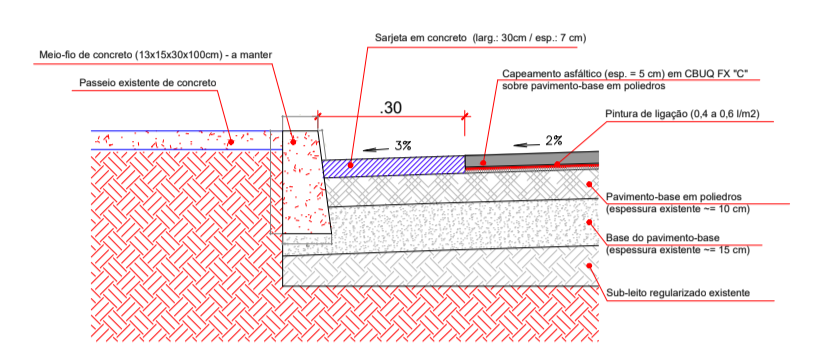

PAVIMENTAÇÃO RUAS PIRAÛBA						
Ruas	Pavimento atual	Tipo de Pavimentação a executar	Extensão de via/trecho	Largura média	Área de Pavimentação (m ²)	Sarjeta a executar (m)
Rua Maria da Conceição Condé Prata		CBUQ	116,00	5,80	672,82	232,00
TOTAIS:			116,00		672,82	232,00

CAPEAMENTO ASFÁLTICO – BAIRRO SÃO SEBASTIÃO
ESCALA 1/400

LEGENDA

- MEIO-FIO DE CONCRETO EXISTENTE
- SARJETA DE CONCRETO A EXECUTAR
- PAVIMENTAÇÃO ASFÁLTICA A SER EXECUTADA
- BOCA DE LOBO EXISTENTE
- ÁRVORES EXISTENTES
- RAMPA DE GARAGEM EXISTENTE



LOCALIZAÇÃO – BAIRRO SÃO SEBASTIÃO – RUA MARIA CONCEIÇÃO CONDÉ PRATA
S/ESCALA

VOLPI
SOLUÇÕES MUNICIPAIS

VOLPI CONSULTORIA E ADMINISTRAÇÃO DE EMPRESAS LTDA
Av. Barão do Rio Branco, 2679 (Edifício Stella Central) - Sala 509
Centro - Juiz de Fora - MG
Fones: (32) 3233-2188 / (32) 9 8806-6643 - Email: volpi_consultoria@yahoo.com.br

Prefeitura: Prefeitura Municipal de Piraíba/ MG

Descrição: PROJETO DE PAVIMENTAÇÃO E RECAPEAMENTO DE VIAS DO MUNICÍPIO
PROJETO DE PAVIMENTAÇÃO E RECAPEAMENTO EM CONCRETO BETUMINOSO A QUENTE (CBUQ)
BAIRRO SÃO SEBASTIÃO, Piraíba - MG, 36170-000
PROJETO PAVIMENTAÇÃO; DETALHES; SEÇÃO TRANSVERSAL; QUADRO DE ÁREAS

Assinatura do Responsável Técnico:	Desenho: Naira Laurindo	Escala: Indicada	Assinatura do Prefeito:
LUCAS FELIPE DE OLIVEIRA Engenheiro Civil CREAMG: 285681	Data: 06/04/2022	Formato: A1	Adriano Carvalhães Gravia Prefeito Municipal
	RRT N.º: MG20220910263	Prancha: 3/6	