

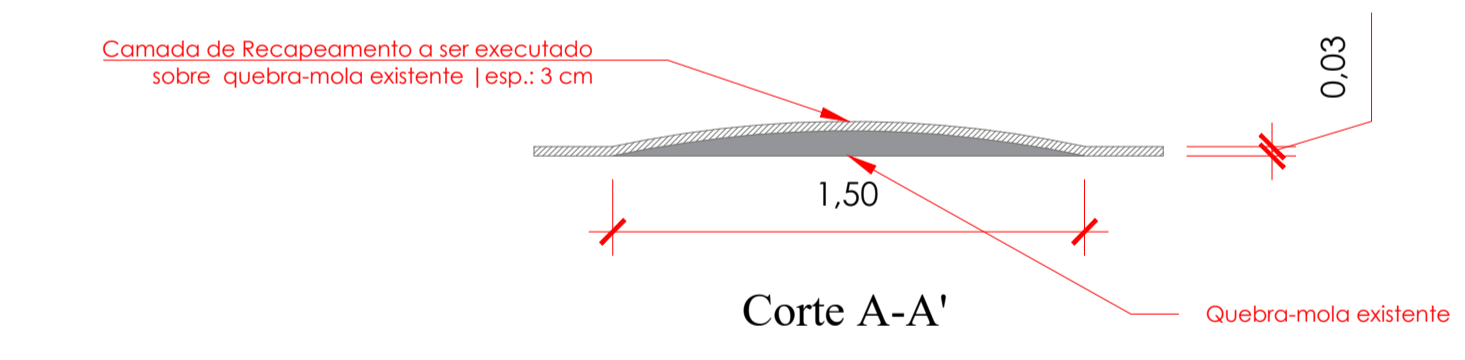



LOCALIZAÇÃO - BARRIO SANTA TEREZINHA
S/ESCALA

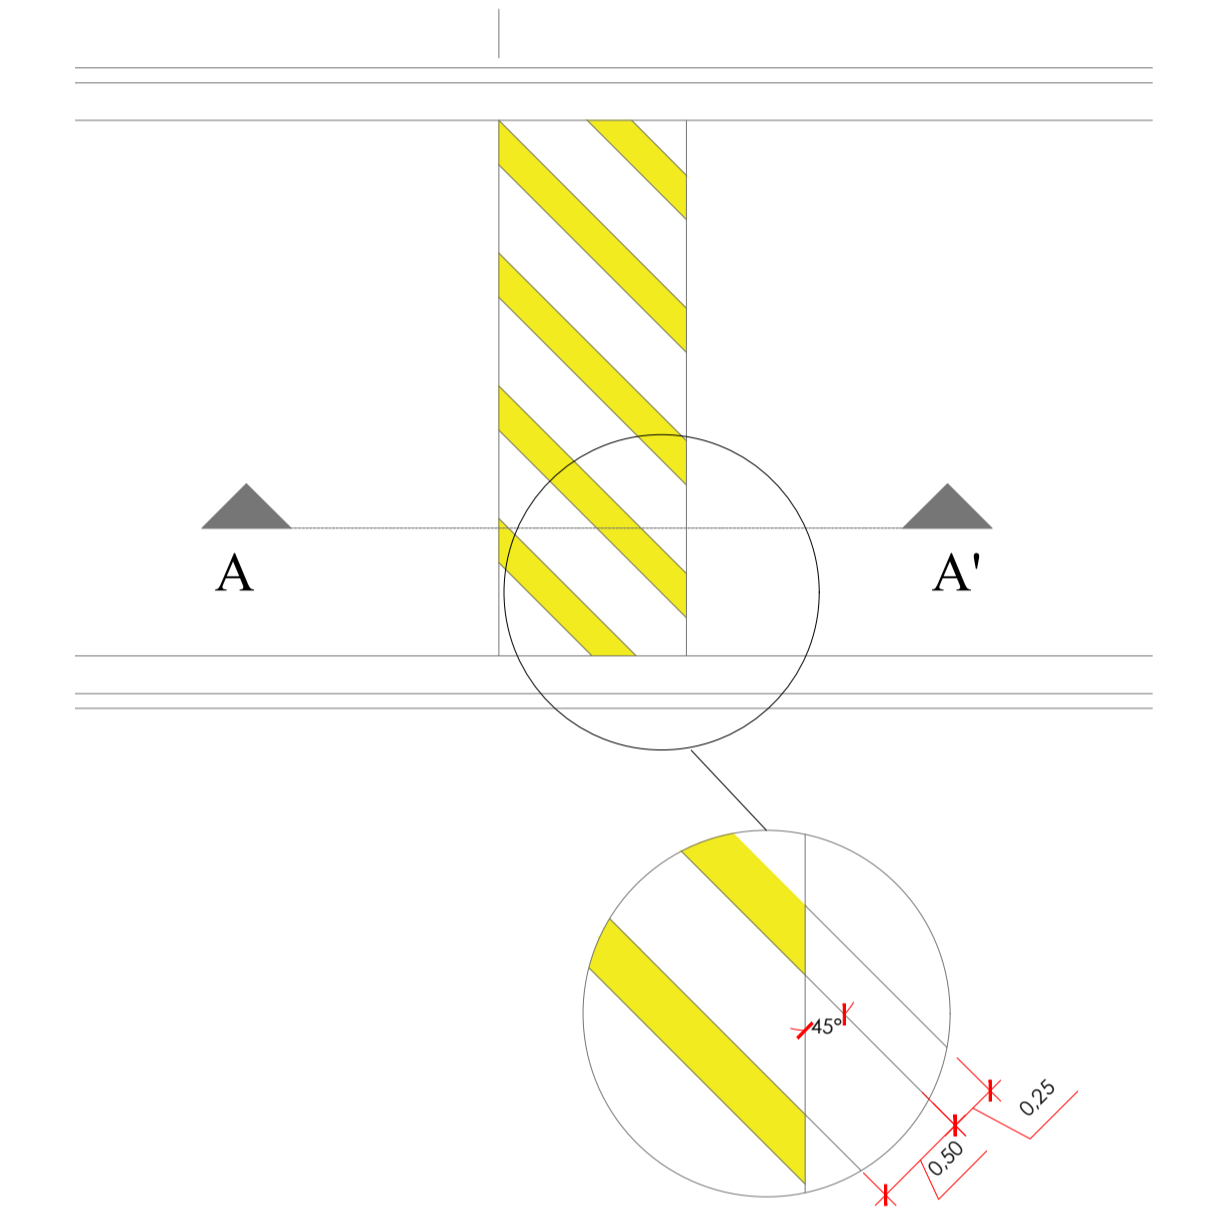

CAPEAMENTO ASFÁLTICO - BAIRRO SANTA TEREZINHA
ESCALA 1/600

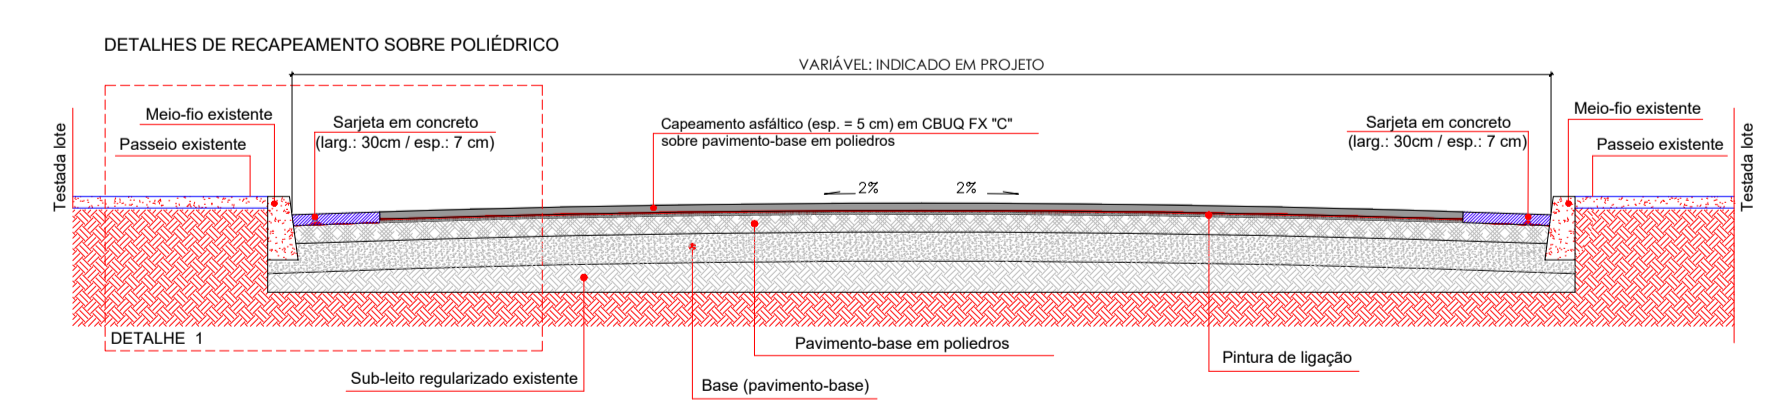


CORTE TRANSVERSAL DO RECAPEAMENTO

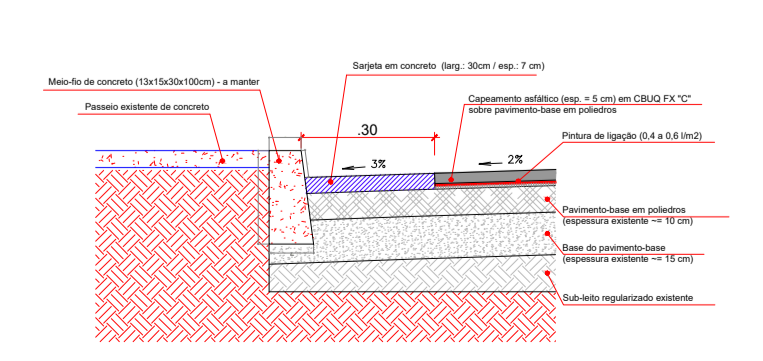

PAVIMENTAÇÃO RUAS PIRAÚBA						
Ruas	Pavimento atual	Tipo de Pavimentação a executar	Extensão de via/trecho	Largura média	Área de Pavimentação (m ²)	Sarjeta a executar (m)
Rua Graciano Lopes de Abreu		CBUQ	147,93	5,22	772,19	167,91
Rua D		CBUQ	92,14	5,84	538,11	172,62
Rua José Gaspar		CBUQ	237,37	5,88	1.396,01	475,94
Rua Afonso Demolinari		CBUQ	146,85	6,22	913,73	269,93
Rua Pedro Vieira		CBUQ	27,07	2,45	66,26	48,03
TOTAIS:			651,36	-	3686,30	1134,43

DETALHE RECAPEAMENTO DE QUEBRA MOLAS
SEM ESCALA

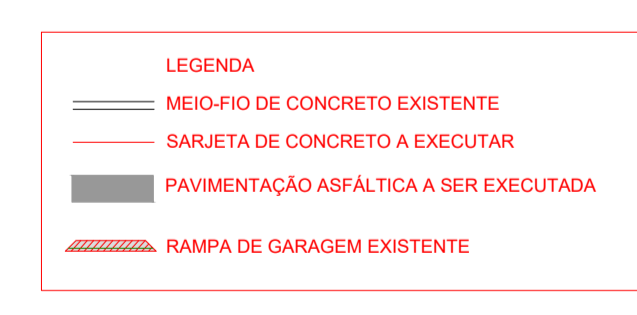

VOLPI
SOLUÇÕES MUNICIPAIS

VOLPI CONSULTORIA E ADMINISTRAÇÃO DE EMPRESAS LTDA
Av. Barão do Rio Branco, 2679 (Edifício Stella Central) - Sala 509
Centro - Juiz de Fora - MG
Fones: (32) 3233-2188 / (32) 9 8806-8643 - Email: volpi_consultoria@yahoo.com.br

Prefeitura: **Prefeitura Municipal de Piraúba/ MG**

Descrição: PROJETO DE PAVIMENTAÇÃO E RECAPEAMENTO DE VIAS DO MUNICÍPIO
PROJETO DE PAVIMENTAÇÃO E RECAPEAMENTO EM CONCRETO BETUMINOSO A QUENTE (CBUQ)
BAIRRO SANTA TEREZINHA, Piraúba - MG, 36170-000

PROJETO PAVIMENTAÇÃO; DETALHES; SEÇÃO TRANSVERSAL; QUADRO DE ÁREAS

Assinatura do Responsável Técnico: **Lucas Felipe de Oliveira**
Engenheiro Civil
CREAM/MG: 205681

Desenho: **Naira Laurindo**

Assinatura do Prefeito: **Adriano Carvalhães Gravia**
Prefeito Municipal

Data: **06/04/2022**

Formato: **A1**

RRT N°: **MG20220910263**

Prancha: **5/6**