






LOCALIZAÇÃO - BARRO GRANJA AURIMAR  
S/ESCALA

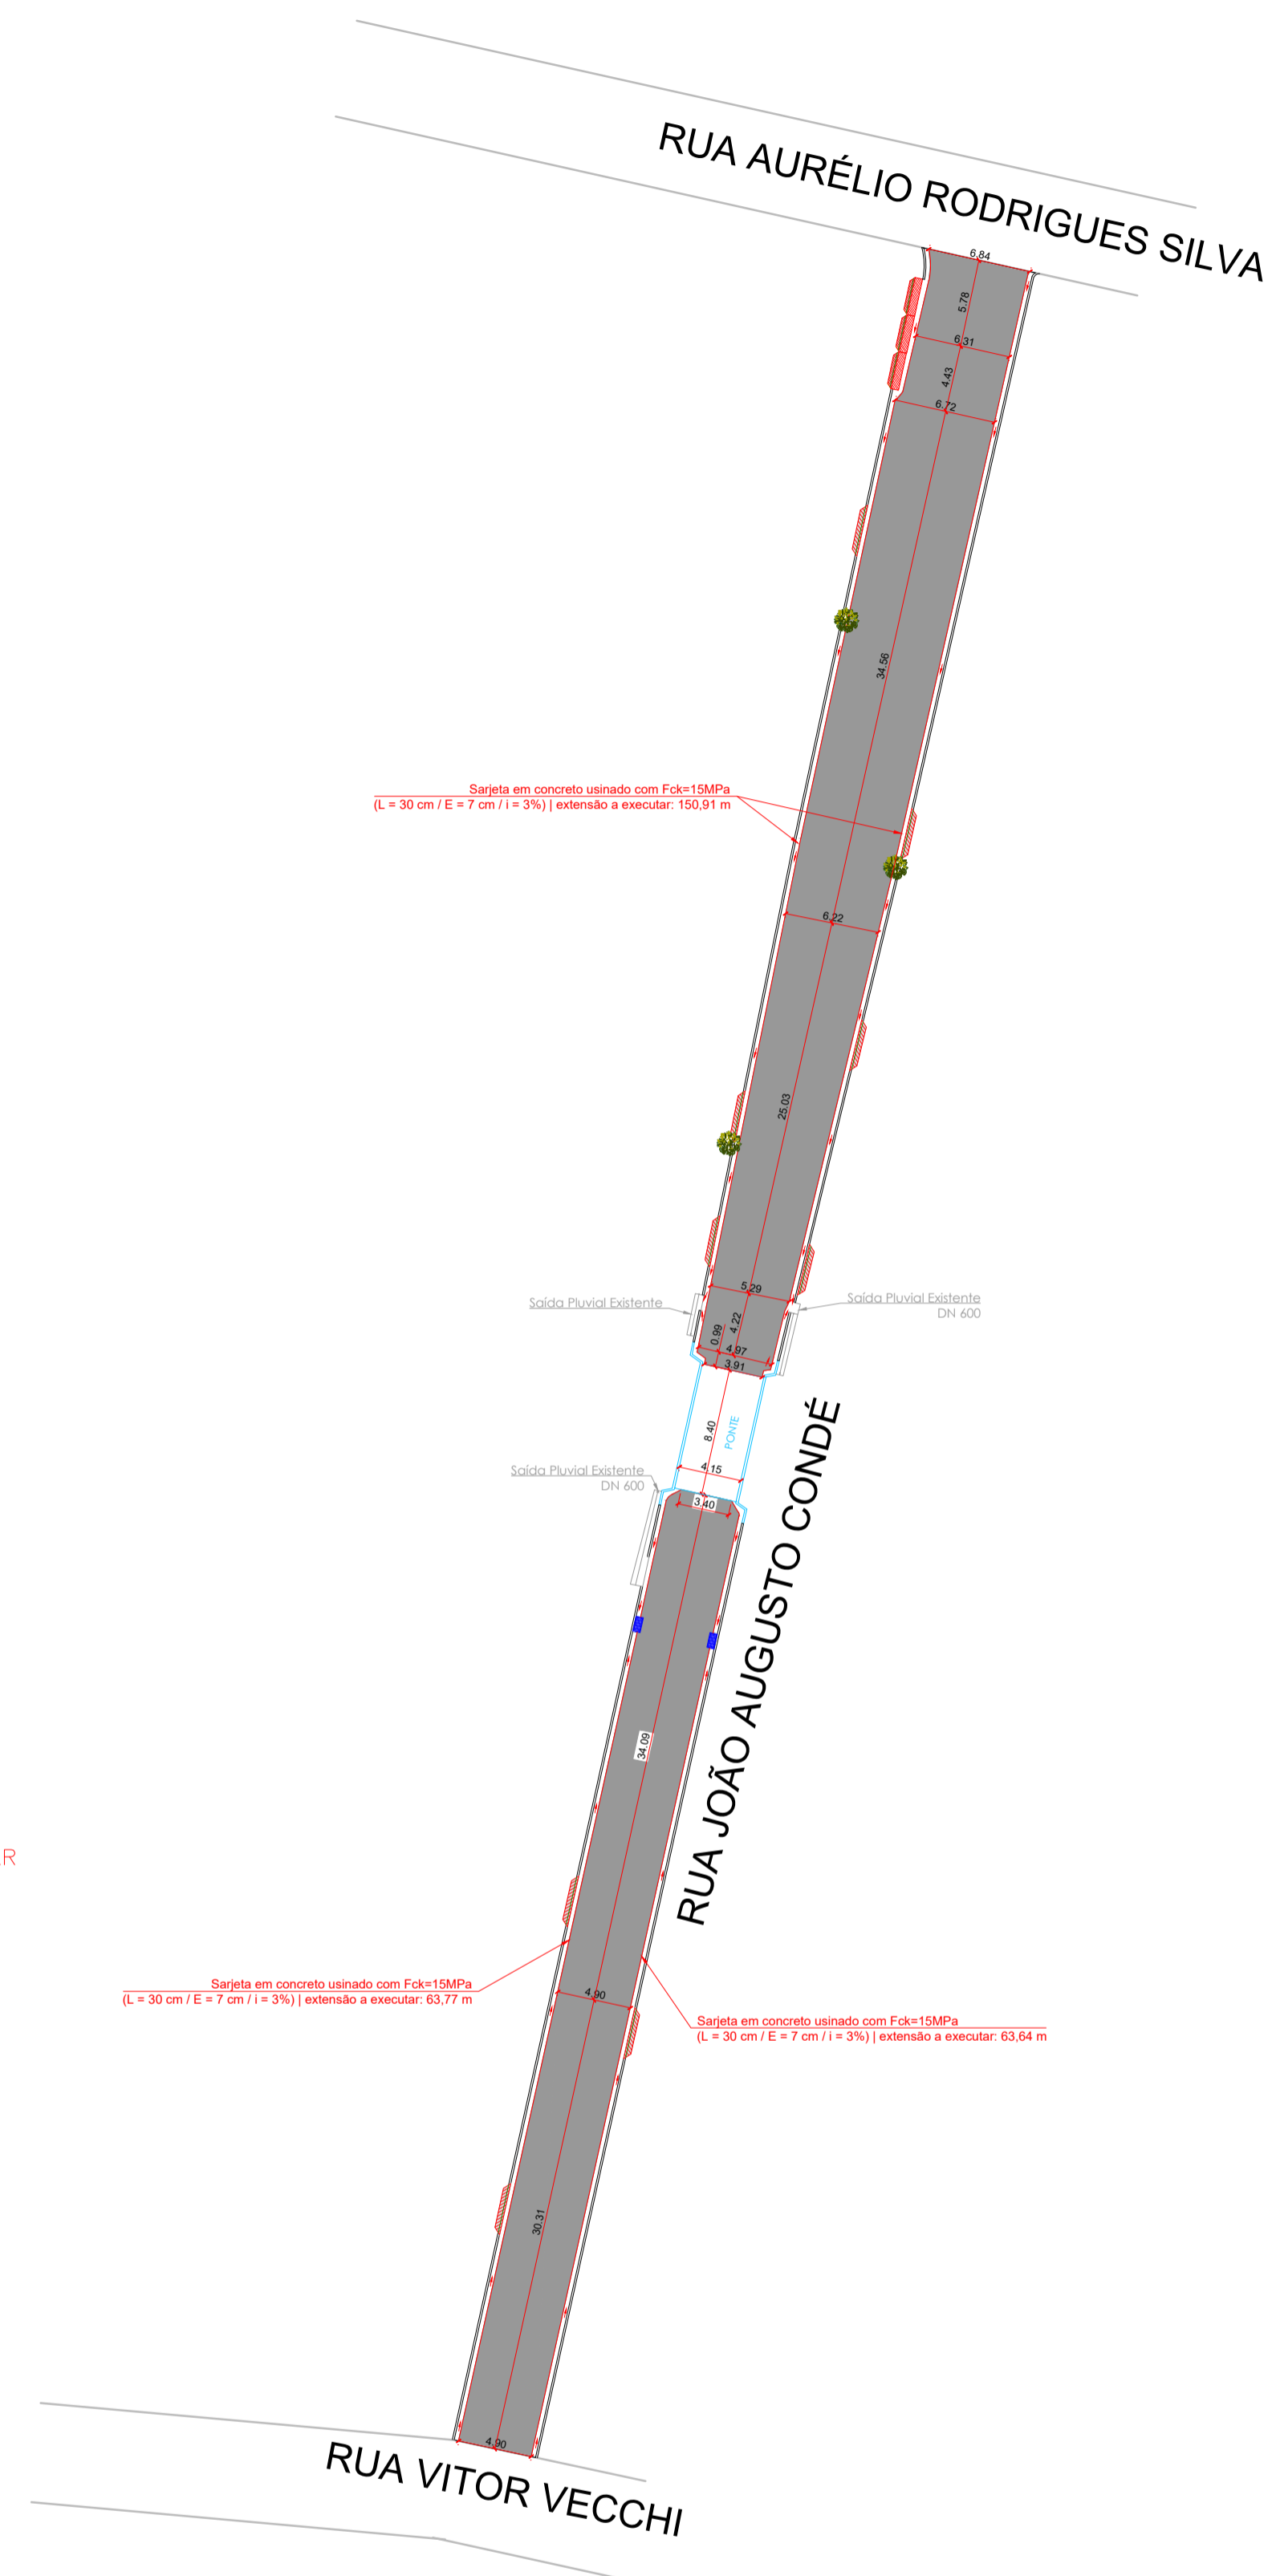

CAPEAMENTO ASFÁLTICO - BAIRRO GRANJA AURIMAR  
ESCALA 1/600

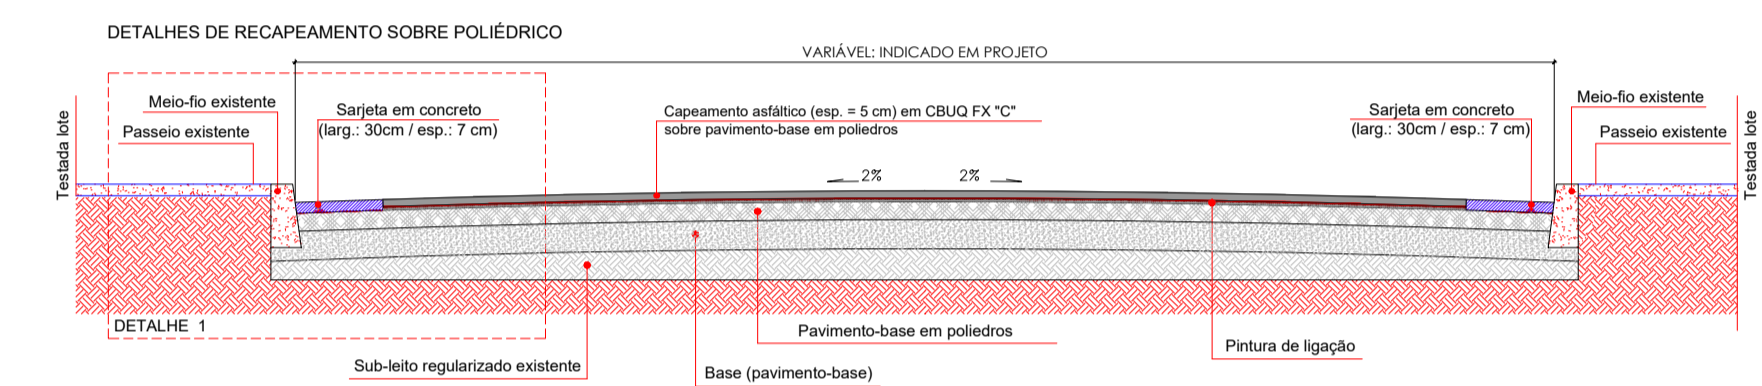

CORTE TRANSVERSAL DO RECAPEAMENTO

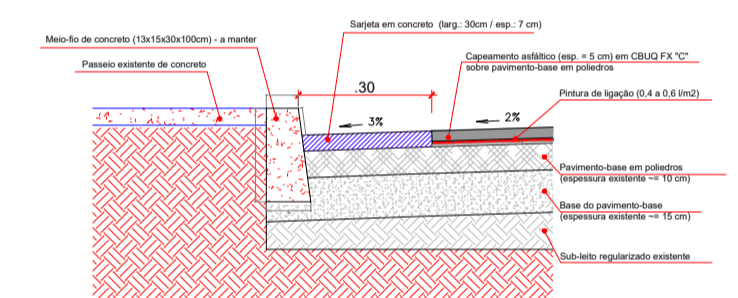

QUADRO DE PAVIMENTAÇÃO							
Ruas	Pavimento atual	Tipo de pavimentação a executar	Extensão de via/trecho	Largura média	Área de Pavimentação (m <sup>2</sup> )	Sarjeta a executar (m)	Meio-fio a executar (m)
RUA JOÃO GOMES CONDÉ	ALVENARIA POLIÉDRICA	CBUQ	139,41	5,56	774,52	278,32	-
<b>TOTAIS:</b>			<b>139,41</b>		<b>774,52</b>	<b>278,32</b>	<b>0,00</b>

**LEGENDA**

- MEIO-FIO DE CONCRETO EXISTENTE
- SARJETA DE CONCRETO A EXECUTAR
- PAVIMENTAÇÃO ASFÁLTICA A SER EXECUTADA
- RAMPA DE GARAGEM EXISTENTE

**VOLPI**  
SOLUÇÕES MUNICIPAIS

**VOLPI CONSULTORIA E ADMINISTRAÇÃO DE EMPRESAS LTDA**  
Av. Barão do Rio Branco, 2679 (Edifício Stella Central) - Sala 509  
Centro - Juiz de Fora - MG  
Fones: (32) 3233-2188 / (32) 9 8806-6643 - Email: volpi\_consultoria@yahoo.com.br

**Prefeitura:** Prefeitura Municipal de Piraura/ MG

**Descrição:** PROJETO DE PAVIMENTAÇÃO E RECAPEAMENTO DE VIAS DO MUNICÍPIO  
PROJETO DE PAVIMENTAÇÃO E RECAPEAMENTO EM CONCRETO BETUMINOSO A QUENTE (CBUQ)  
BAIRRO GRANJA AURIMAR, Piraura - MG. 36170-000  
PROJETO PAVIMENTAÇÃO; DETALHES; SEÇÃO TRANSVERSAL; QUADRO DE ÁREAS

<b>Assinatura do Responsável Técnico:</b>	<b>Desenho:</b> Naira Laurindo	<b>Escala:</b> Indicada	<b>Assinatura do Prefeito:</b>
LUCAS FELIPE DE OLIVEIRA Engenheiro Civil CREAMG: 295681	<b>Data:</b> 06/04/2022	<b>Formato:</b> A1	Adriano Carvalhães Gravia Prefeito Municipal
	<b>RRT N.º:</b> MG20220910263	<b>Prancha:</b> 6/6	