

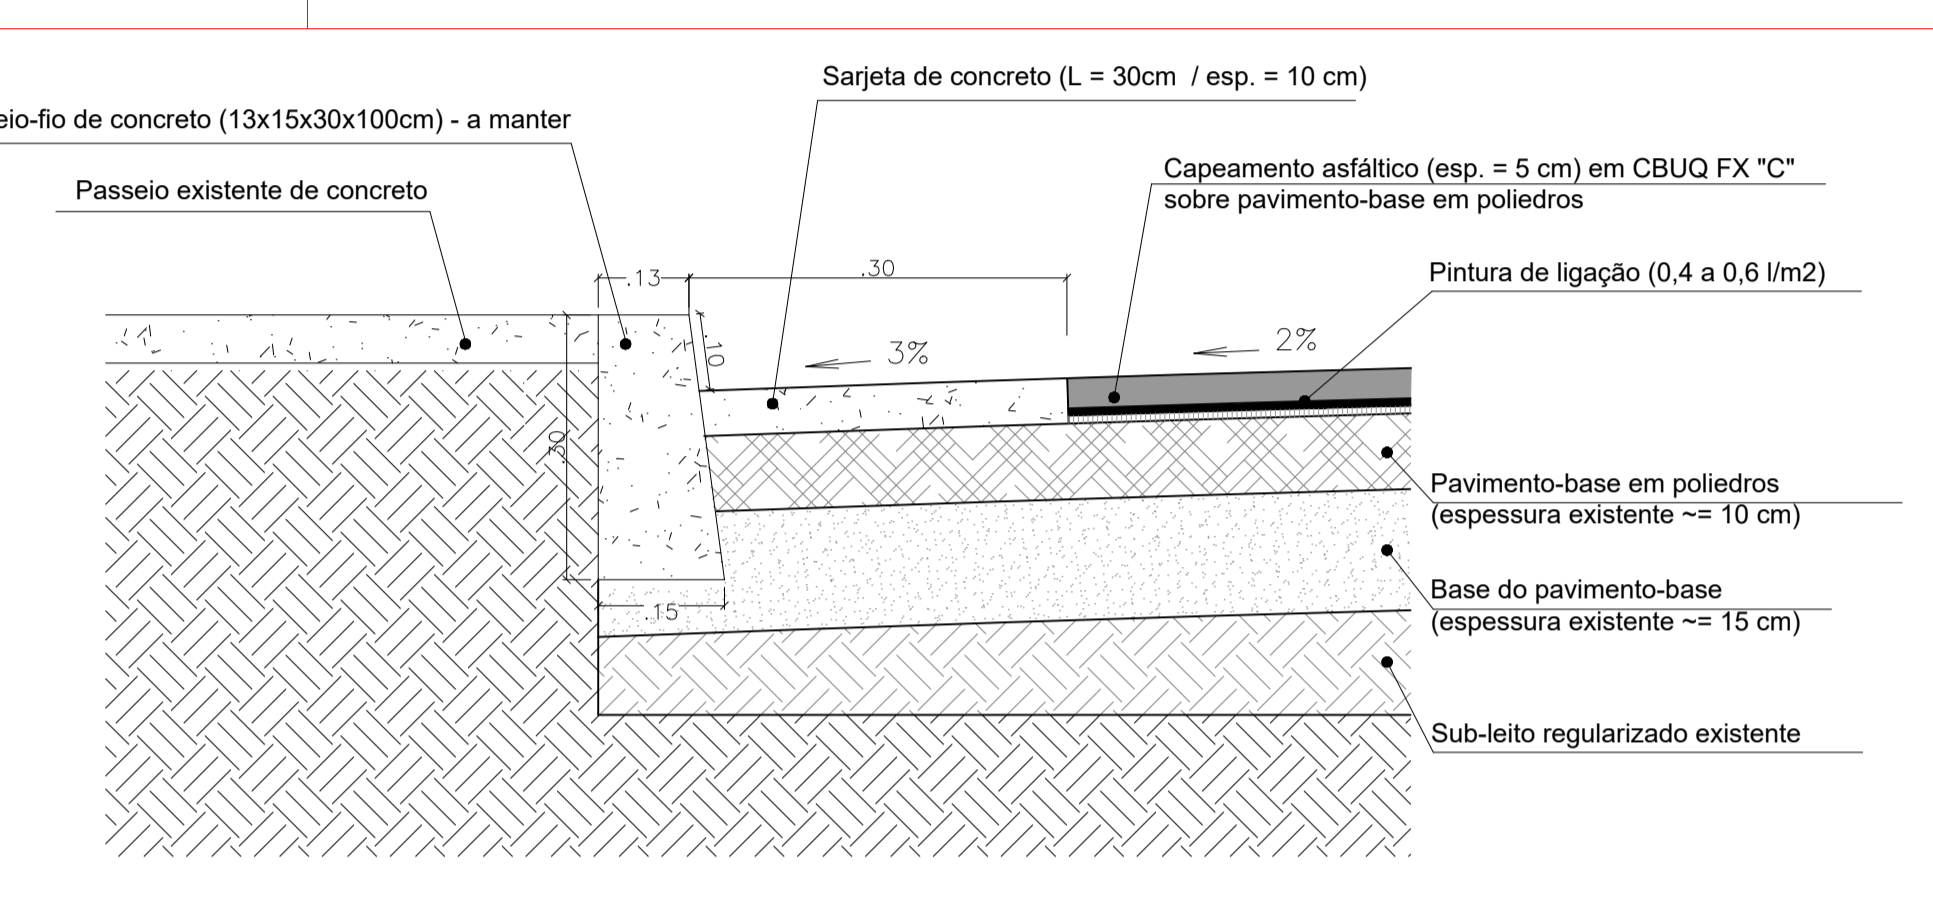
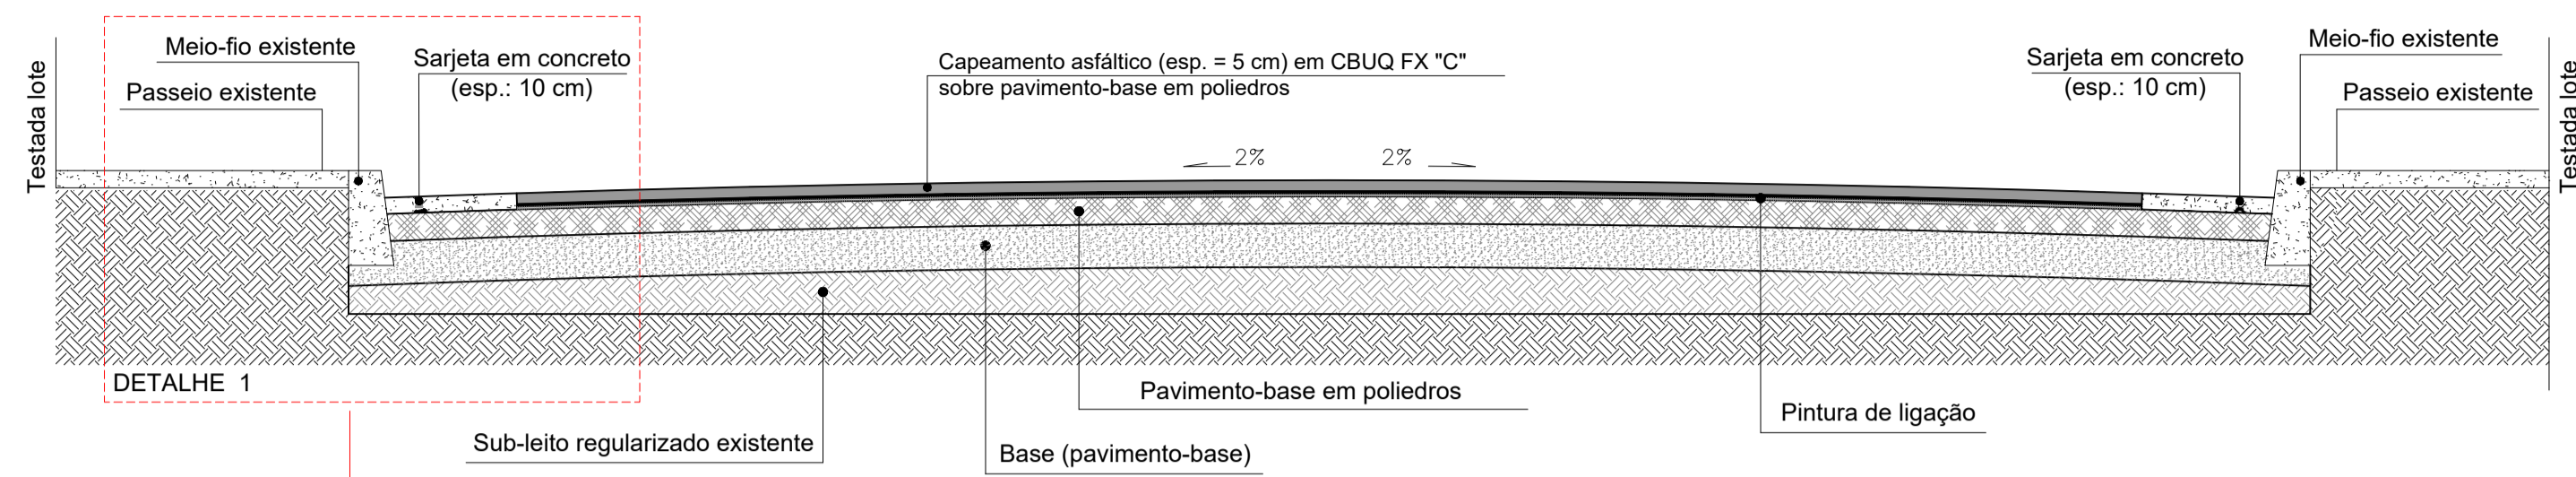


DETALHES DE RECAPEAMENTO SOBRE POLIÉDRICO

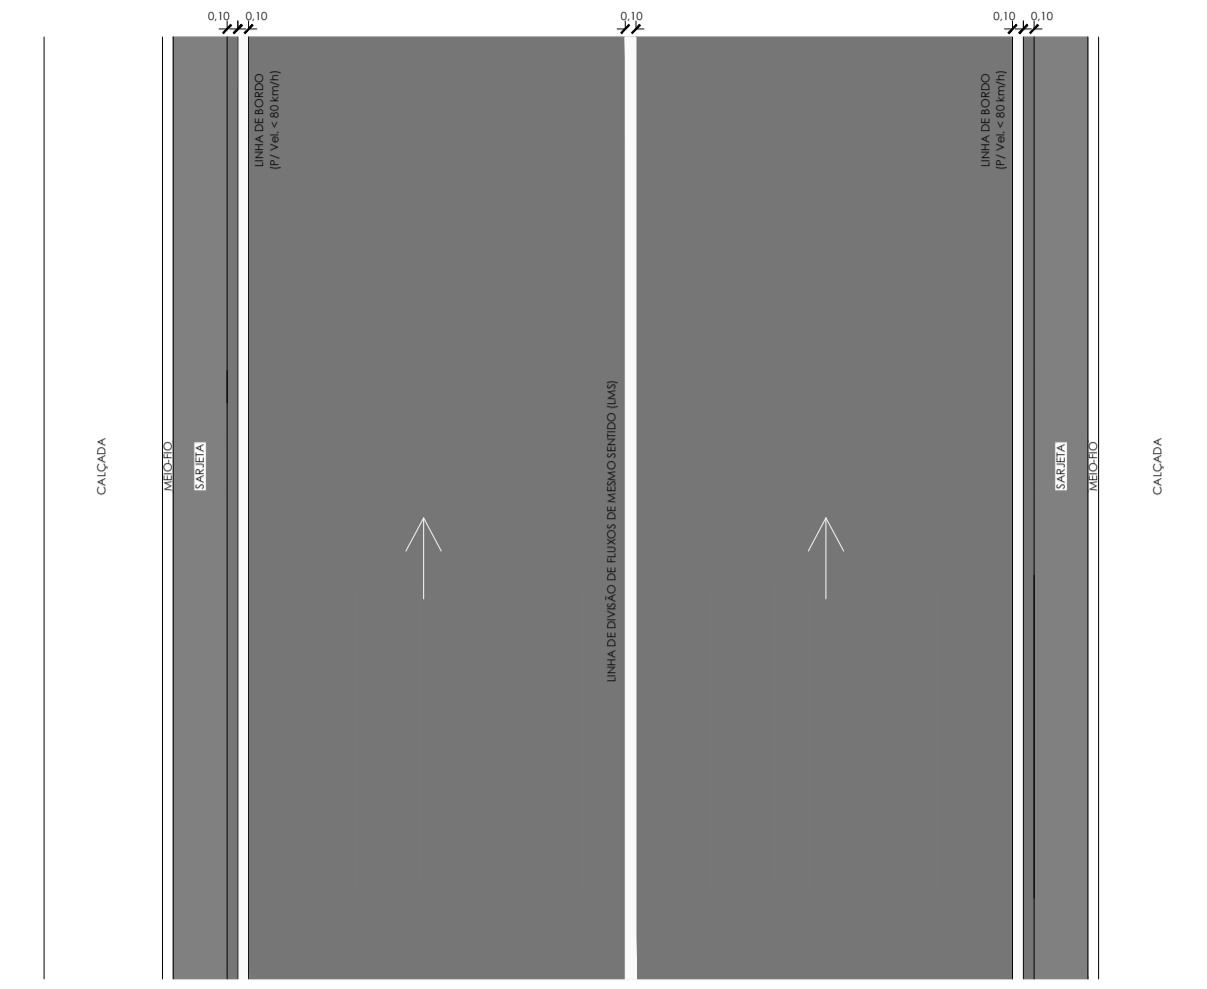

DETALHE DE PAVIMENTAÇÃO - CORTE DA VIA
escala: 1/20

DETALHE 1
escala: 1/15

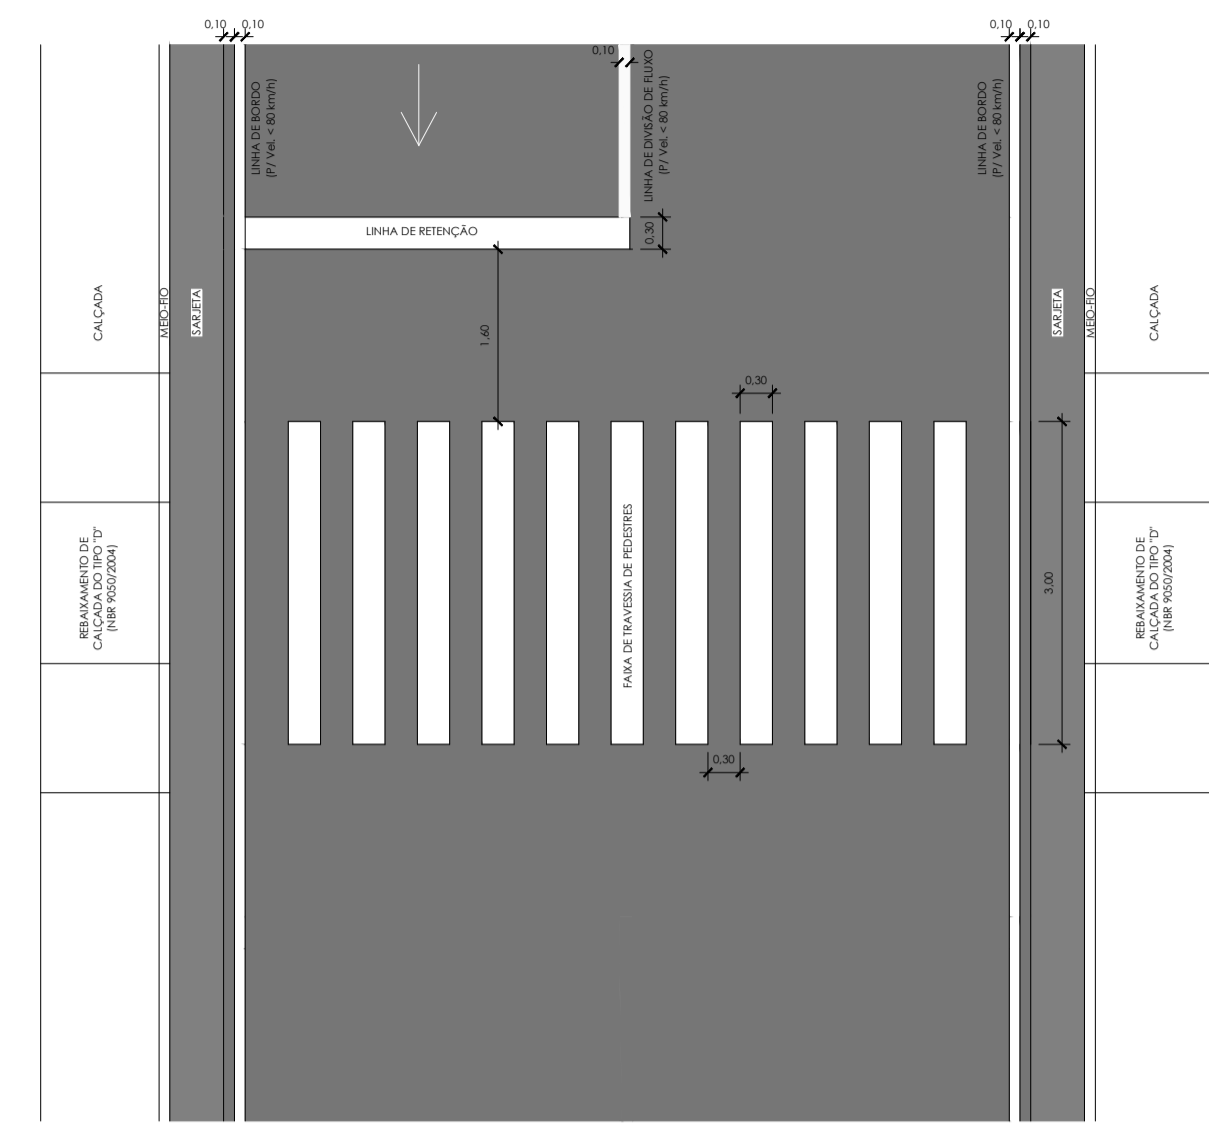

- (1) O COMPRIMENTO DAS FAIXAS DAS RETENÇÃO E O NÚMERO DE RETÂNGULOS DA FAIXA DE TRAVESSIA SÃO DETERMINADOS DE ACORDO COM A LARGURA MÉDIA DA VIA DESCONTANDO-SE A LARGURA DAS SARJETAS
- (2) AS DEMAIS MEDIDAS SEGUEM VALORES MÍNIMOS DETERMINADOS PELA RESOLUÇÃO CONTRAM VOL IV - Sinalização Horizontal

DETALHE DE SINALIZAÇÃO HORIZONTAL
sem escala

		VOLPI CONSULTORIA E ADMINISTRAÇÃO DE EMPRESAS LTDA Av. Barão do Rio Branco, 2679 (Edifício Stella Central) - Sala 509 Centro - Juiz de Fora - MG Fones: (32) 3233-2188 / (32) 9 8806-8643 - Email: volpi_consultoria@yahoo.com.br	
Prefeitura:		Prefeitura Municipal de Piraúba/ MG	
Descrição:		PAVIMENTAÇÃO DE ACESSO A PRAÇA MATRIZ NO MUNICÍPIO DE PIRAÚBA / MG RECURSO PRÓPRIO DO MUNICÍPIO Recapeamento asfáltico da Rua Tangueté - Piraúba/ MG DETALHES DE PAVIMENTAÇÃO E SINALIZAÇÃO	
Assinatura do Responsável Técnico:	Desenho:	Escala:	Assinatura do Prefeito:
CAMILA SOUZA CARVALHO Arquiteta e Urbanista CAU A156884-1	Camilla	Indicada	ADRIANO CARVALHAES GRAVINA Prefeito Municipal
	Data:	Formato:	
	09/02/2021	A1	
RRT N°:	Prancha:		
9477894	777		