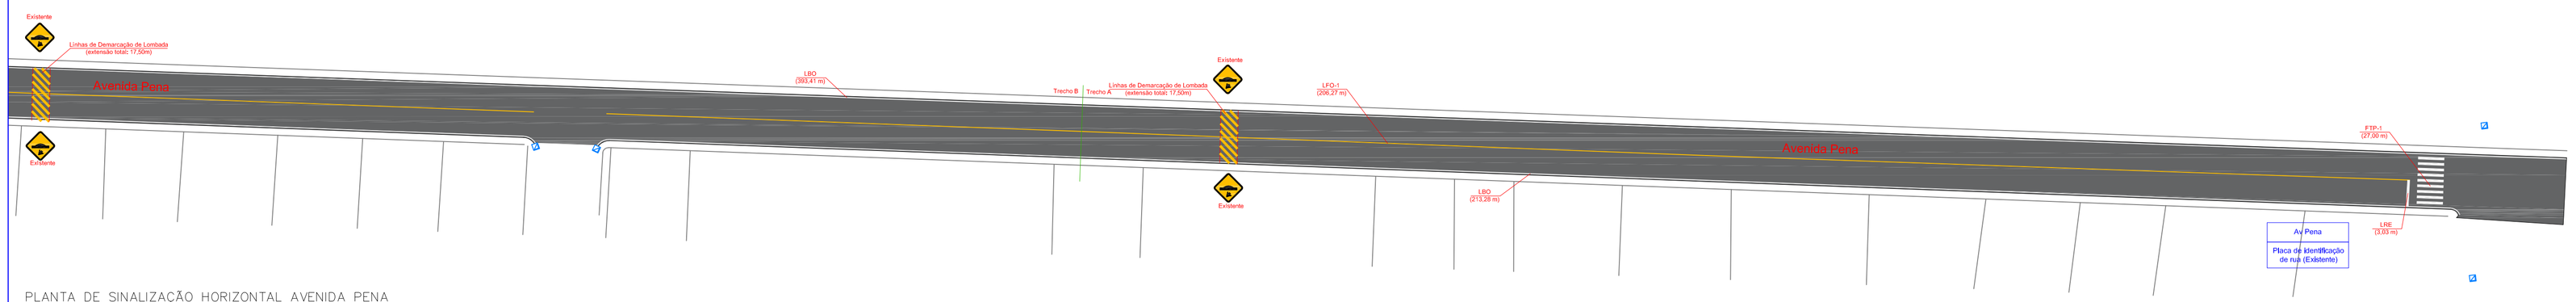

PLANTA DE SINALIZAÇÃO HORIZONTAL AVENIDA PENA
ESCALA 1/400

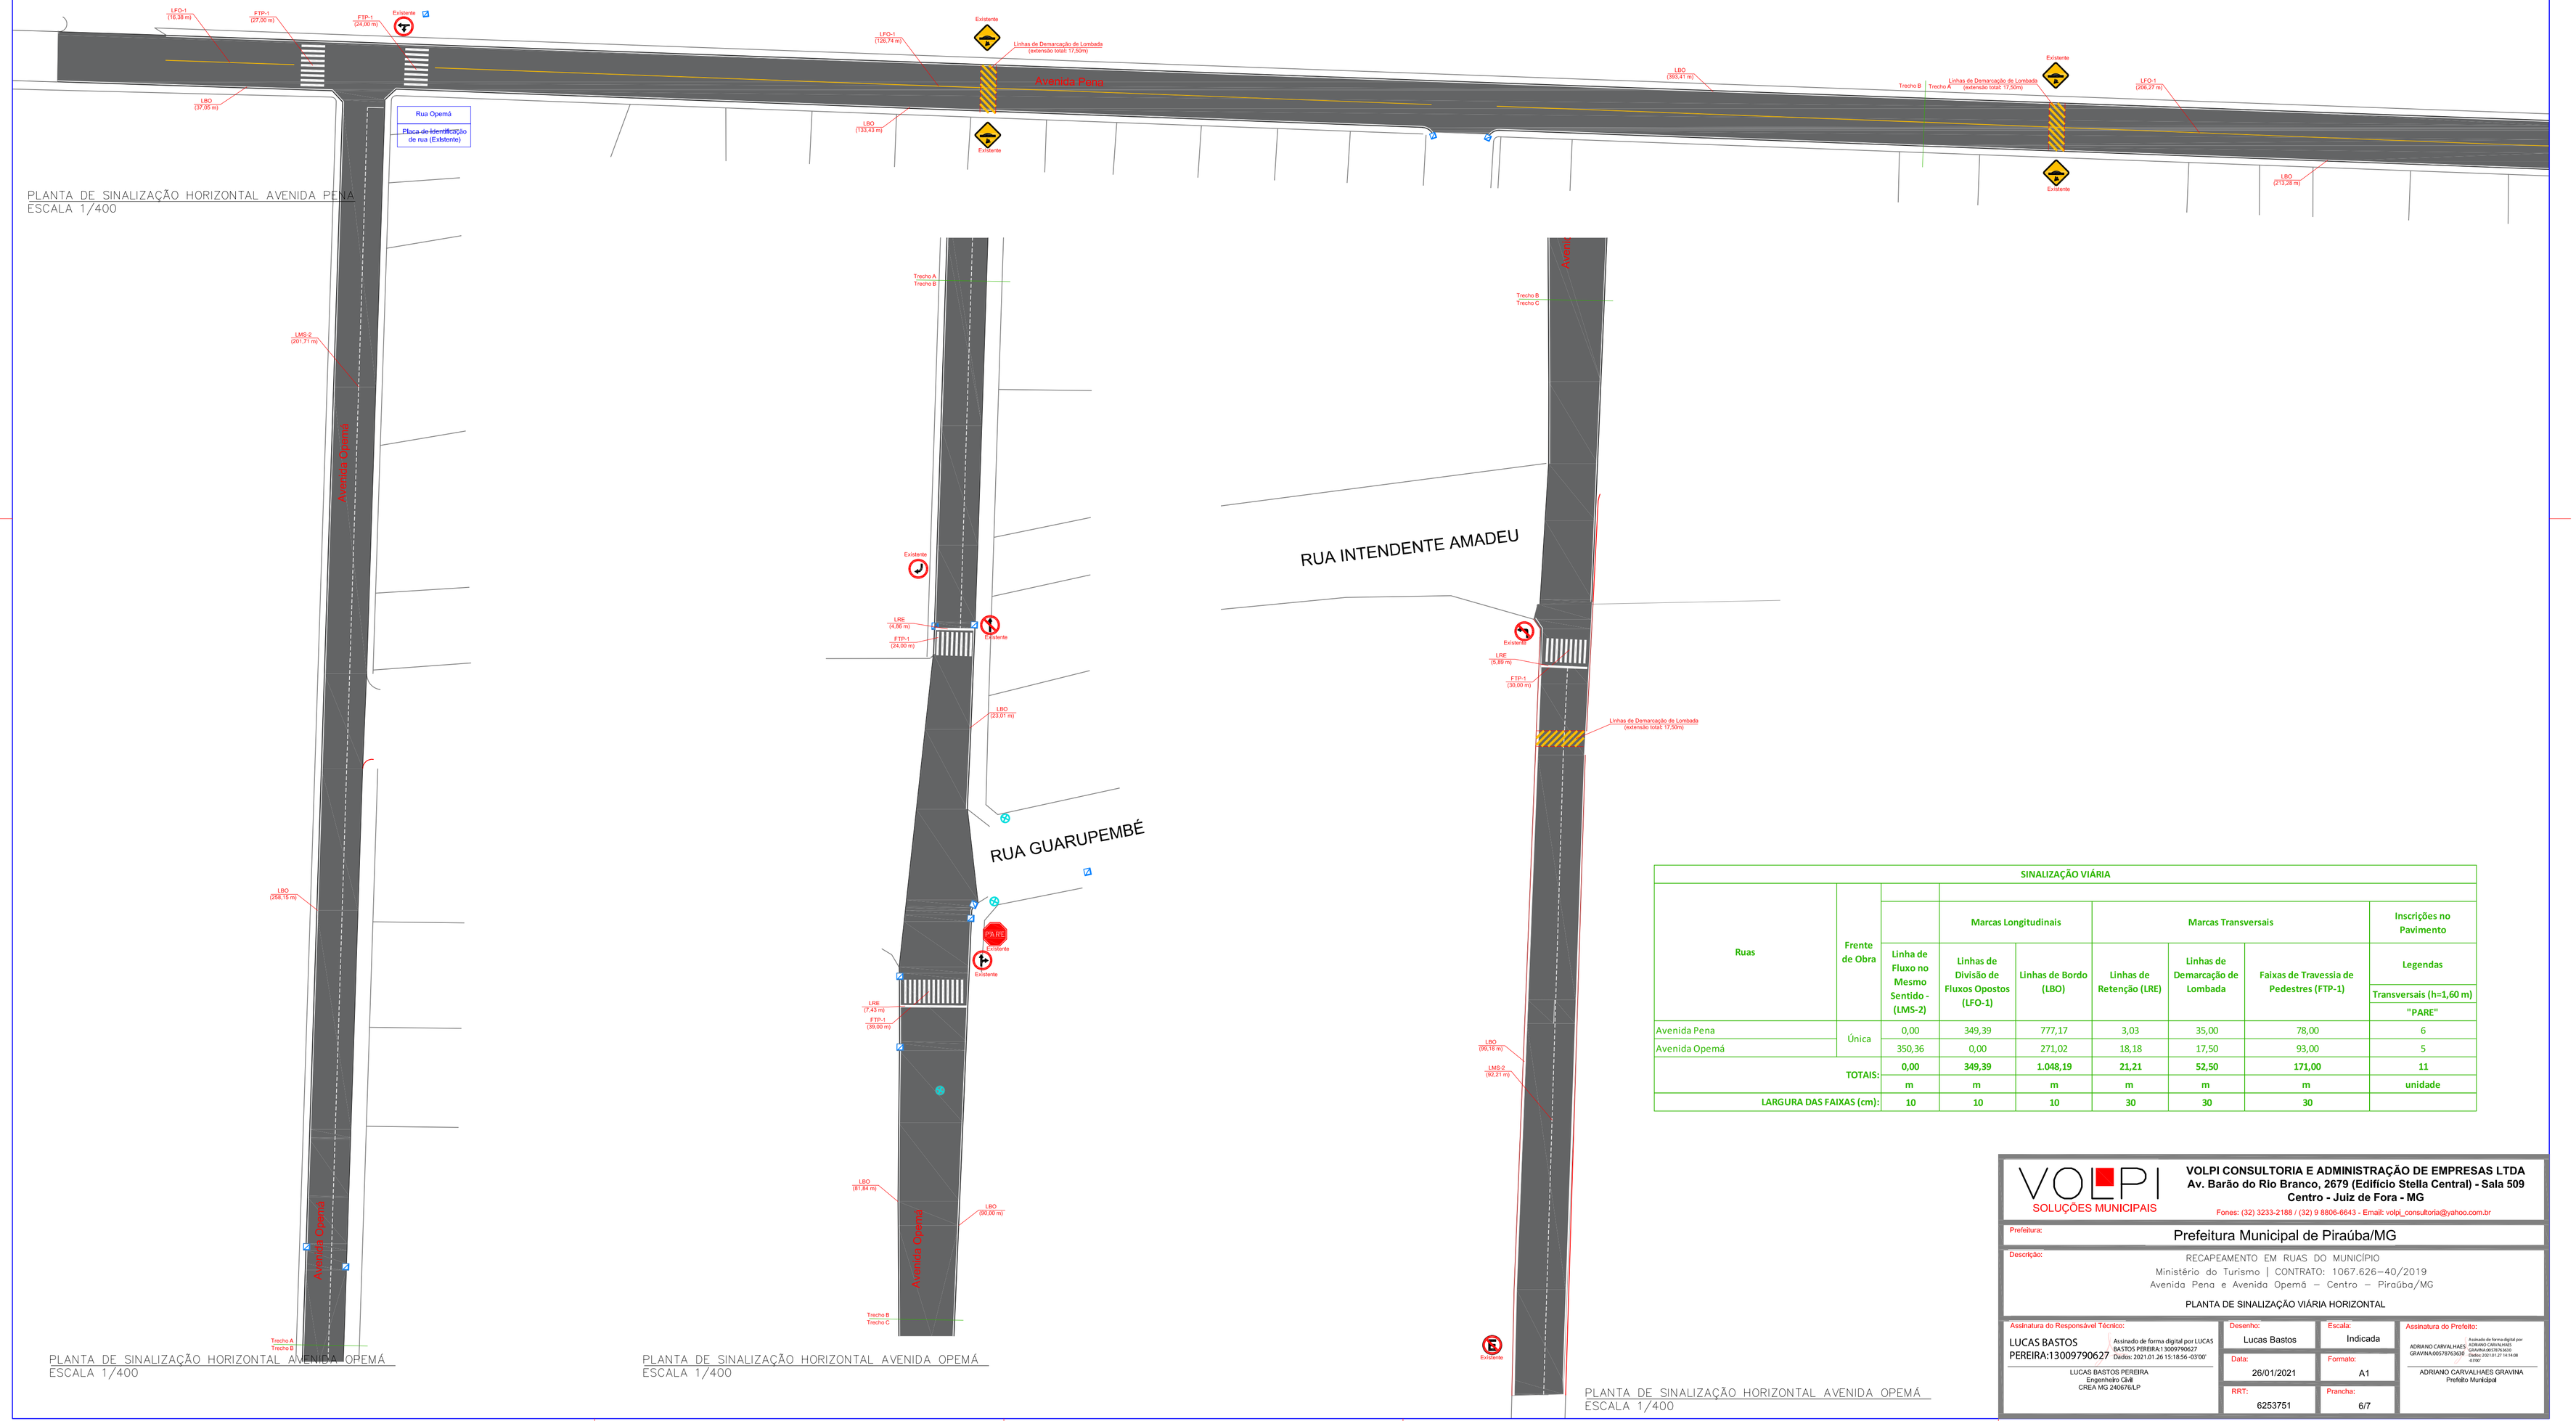

PLANTA DE SINALIZAÇÃO HORIZONTAL AVENIDA OPEMÁ
ESCALA 1/400

PLANTA DE SINALIZAÇÃO HORIZONTAL AVENIDA OPEMÁ
ESCALA 1/400

PLANTA DE SINALIZAÇÃO HORIZONTAL AVENIDA OPEMÁ
ESCALA 1/400

SINALIZAÇÃO VIÁRIA								
Ruas	Frente de Obra	Marcas Longitudinais			Marcas Transversais			Inscrições no Pavimento
		Linha de Fluxo no Mesmo Sentido - (LMS-2)	Linhas de Divisão de Fluxos Opostos (LFO-1)	Linhas de Bordo (LBO)	Linhas de Retenção (LRE)	Linhas de Demarcação de Lombada	Faixas de Travessia de Pedestres (FTP-1)	Legendas
								Transversais (h=1,60 m)
								"PARE"
Avenida Pena	Única	0,00	349,39	777,17	3,03	35,00	78,00	6
Avenida Opemá		350,36	0,00	271,02	18,18	17,50	93,00	5
TOTAIS:		0,00	349,39	1.048,19	21,21	52,50	171,00	11
		m	m	m	m	m	m	unidade
LARGURA DAS FAIXAS (cm):		10	10	10	30	30	30	

VOLPI SOLUÇÕES MUNICIPAIS

VOLPI CONSULTORIA E ADMINISTRAÇÃO DE EMPRESAS LTDA
Av. Barão do Rio Branco, 2679 (Edifício Stella Central) - Sala 509
Centro - Juiz de Fora - MG
Fones: (32) 3233-2188 / (32) 9 8806-6643 - Email: volpi_consultoria@yahoo.com.br

Prefeitura: Prefeitura Municipal de Piraúba/MG

Descrição: RECAPEAMENTO EM RUAS DO MUNICÍPIO
Ministério do Turismo | CONTRATO: 1067.626-40/2019
Avenida Pena e Avenida Opemá – Centro – Piraúba/MG

PLANTA DE SINALIZAÇÃO VIÁRIA HORIZONTAL

Assinatura do Responsável Técnico:
LUCAS BASTOS PEREIRA:13009790627
Assinado de forma digital por LUCAS BASTOS PEREIRA:13009790627
Dados: 2021.01.26 15:18:56 -03'00'
LUCAS BASTOS PEREIRA
Engenheiro Civil
CREA MG 240076LP

Desenho: Lucas Bastos
Escala: Indicada
Data: 26/01/2021
Formato: A1
RRT: 6253751
Prancha: 6/7

Assinatura do Prefeito:
ADRIANO CARVALHAES GRAVINA:00578763630
Assinado de forma digital por ADRIANO CARVALHAES GRAVINA:00578763630
Dados: 2021.02.27 14:14:08 -03'00'
ADRIANO CARVALHAES GRAVINA
Prefeito Municipal