




DETALHE SINALIZAÇÃO VIÁRIA HORIZONTAL  
S/ ESCALA

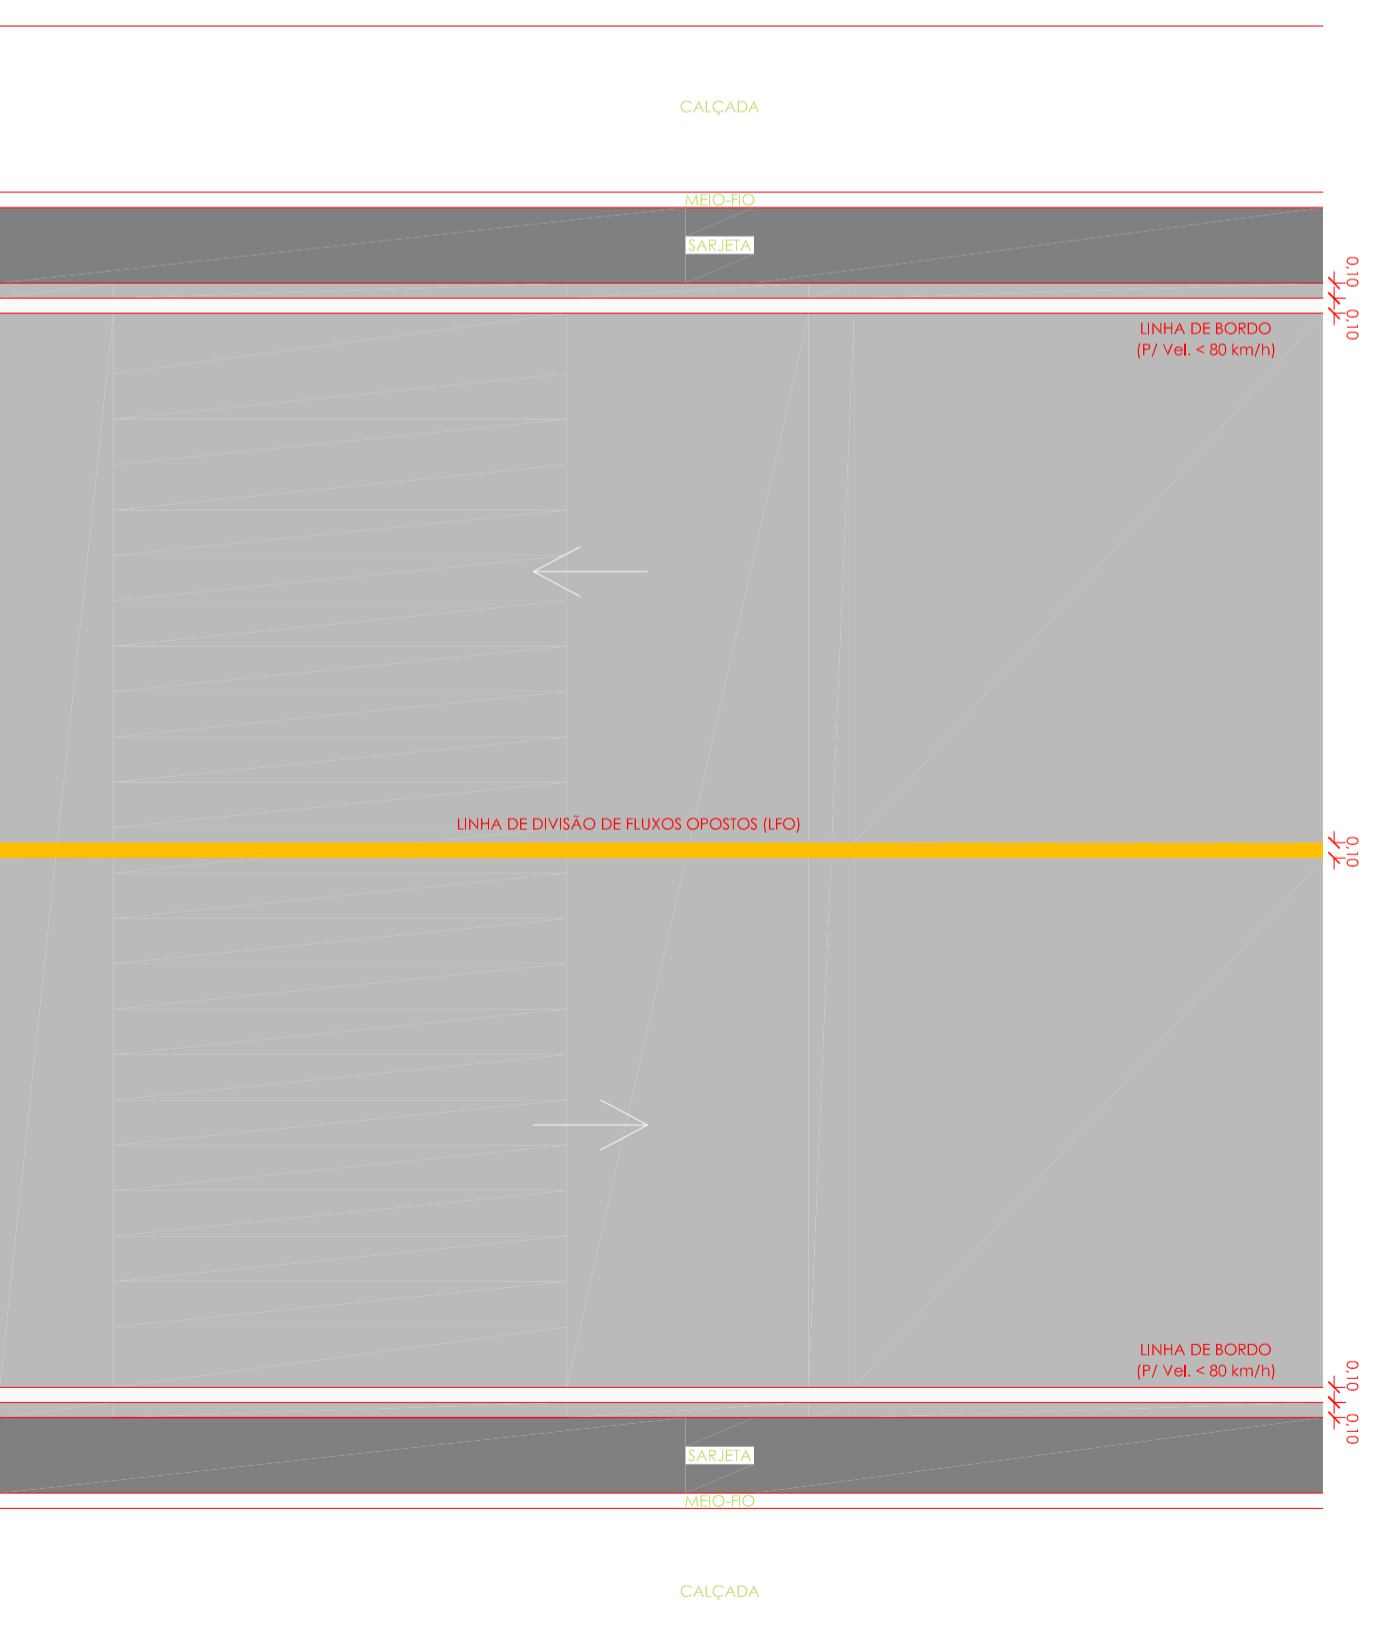

DETALHE LINHA DE DIVISÃO DE FLUXOS SIMPLES  
S/ ESCALA

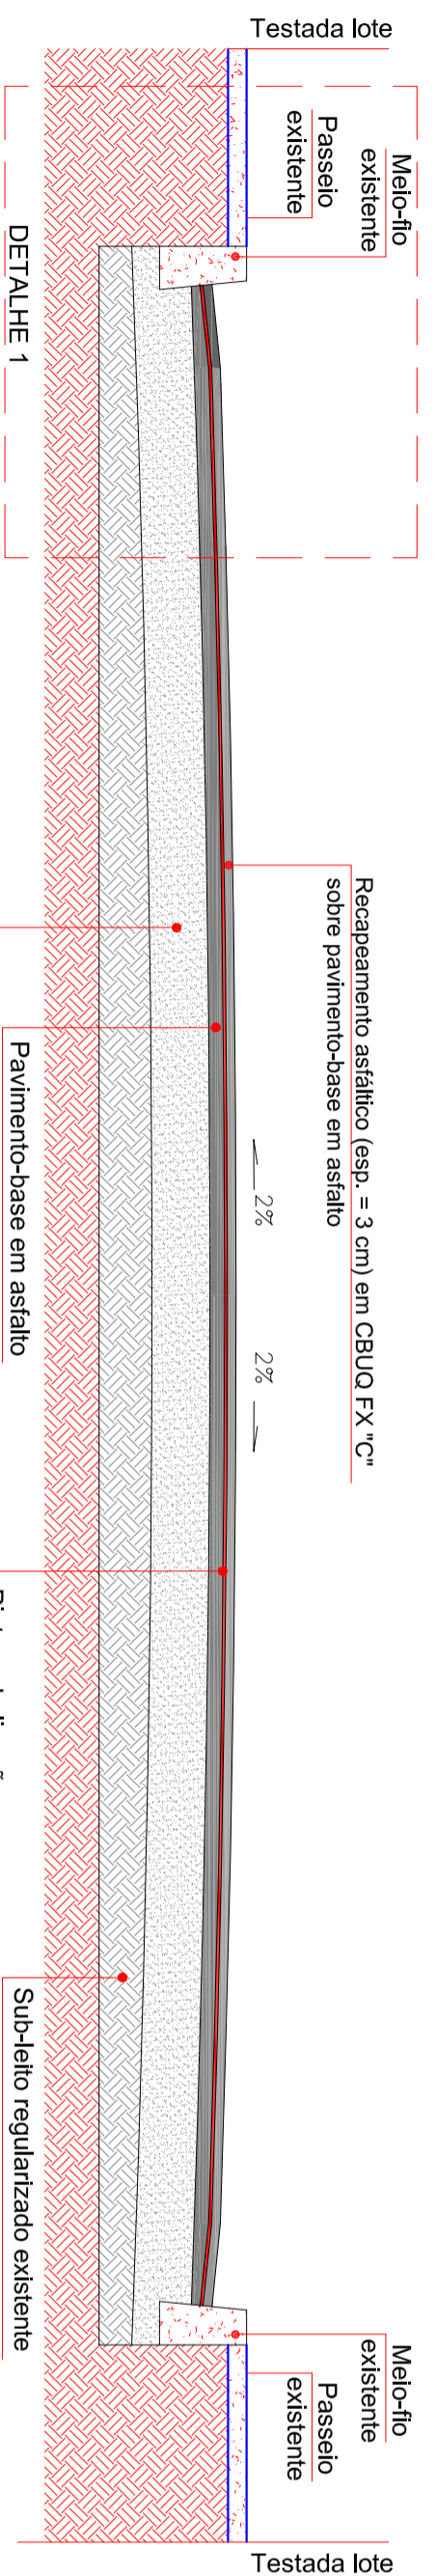

PERFIL TRANSVERSAL DO RECAPEAMENTO SOBRE ASFALTO  
S/ ESCALA

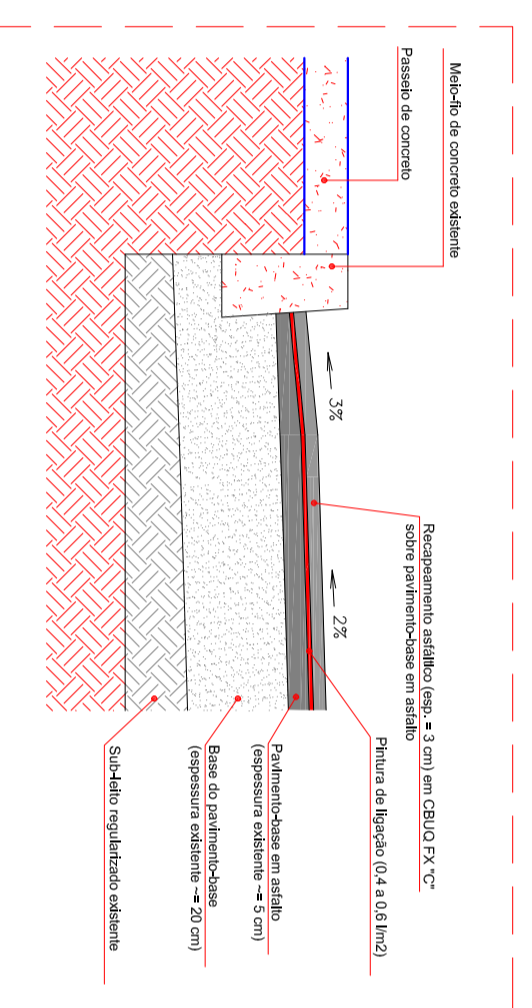

DETALHE 1: ESPESURAS DAS CAMADAS DE RECAPEAMENTO  
S/ ESCALA

		<b>VOLPI CONSULTORIA E ADMINISTRAÇÃO DE EMPRESAS LTDA</b> Av. Barão do Rio Branco, 2679 (Edifício Stella Central) - Sala 509 Centro - Juiz de Fora - MG	
<b>SOLUÇÕES MUNICIPAIS</b> Fones: (32) 3233-2188 / (32) 9 8806-6643 - Email: volpi_consultoria@yahoo.com.br		<b>Prefeitura Municipal de Piratuba/MG</b> RECAPEAMENTO EM RUAS DO MUNICÍPIO Ministério do Turismo   CONTRATO: 1067.626-40/2019 Avenida Pena e Avenida Opemê - Centro - Piratuba/MG DETALHES RECAPEAMENTO E SINALIZAÇÃO VIÁRIA HORIZONTAL	
Prefeitura: Descrição: Assinatura do Responsável Técnico:	Lucas Bastos	Escala: Indicada	Assinatura do Projeto:
Data: 30/03/2021	Fomato: A3	Prancha: 7/7	ADRIANO CARVALHARES GRAMINA Prefeito Municipal
ART: 6253751			