

DETALHE 1- DEMOLIÇÃO DE RAMPAS DE GARAGEM PARA ADEQUAÇÃO



NOTA: EXISTE ÁREAS COM SARJETAS EXISTENTES QUE NÃO FORAM MARCADAS NO PROJETO COMO SARJETAS QUE SERÃO RECOMPOSTAS POIS SÃO TRECHOS ONDE A REGIÃO DE AMPLIAÇÃO DA CALÇADA IRÁ OCUPAR.

COORDENADAS GEOGRÁFICAS

Início: 21° 16' 19.07" S / 43° 2' 6.60" O

Final: 21° 16' 23.91" S / 43° 2' 22.44" O


LEGENDA DEMOLIÇÃO



6 PROJETO DE ADEQUAÇÃO VIÁRIA
ESCALA 1:700

[illegible]

DETALHE 4- EXECUÇÃO DE FAIXA ELEVADA

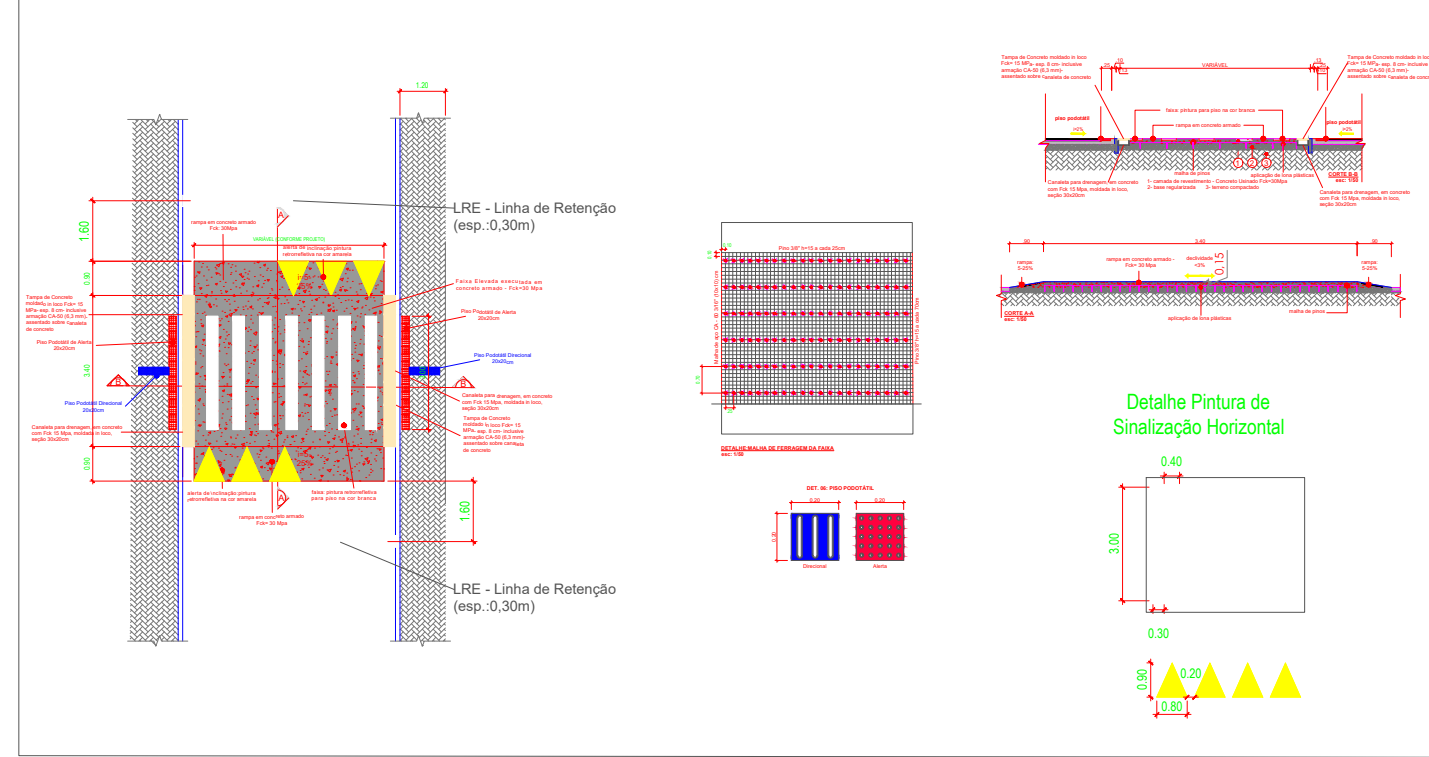


Quadro de áreas		
Descrição	Quantidade	Total
Área destinada à calçada e pavimento interno de 5 cm com sola para execução de calçada (m ²)	770,04 0,01 215,95+5,23+52,34+10+10,05	296,9
	770,04 0,02 86,96	86,96
Volume de zero para execução da calçada (esp.: 5cm) (m ³)	1215,95+5,23+52,34+10,02+10,05	14,85
	126,96 10,05	4,35

PISO PODOTÁTIL (20x20)cm			
Ruas		Quantidades	Área(m2)
Avenida Sanitária - TRECHO 1	Alerta	84	3,36
	Direcional	37	1,48
Avenida Sanitária - TRECHO 2	Alerta	49	1,96
	Direcional	16	0,64
TOTAL			7,44

[illegible]

PAVIMENTAÇÃO					
Ruas	Tipo de Pavimento	Extensão (m)	Largura média (m)	Área de Pavimentação (m2)	Sarjeta (m)
Avenida Sanitária	CBUQ	494,76	5,97	2954,29	867,91
TOTALIS:		494,76	5,97	2954,29	867,91

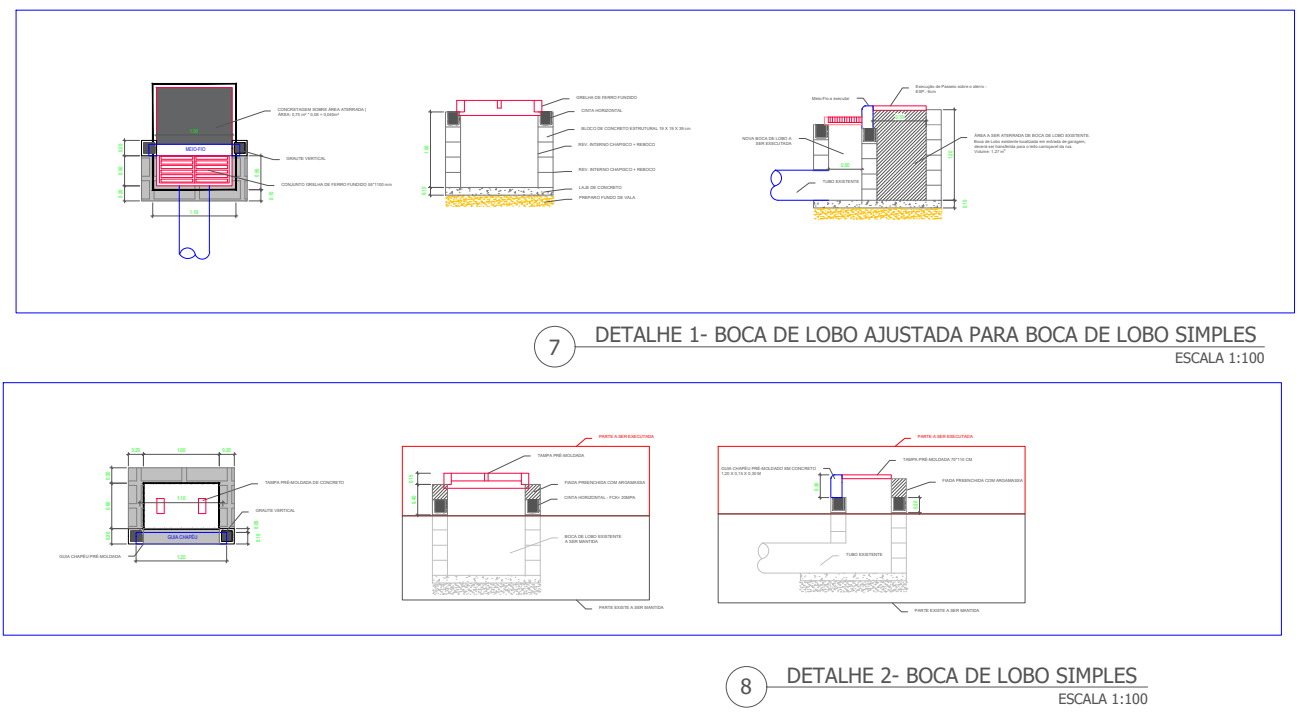[illegible]

 SOLUÇÕES MUNICIPAIS	VOLPA CONSULTORIA E ADMINISTRAÇÃO DE EMPRESAS LTDA Av. Barão do Rio Branco, 2679 (Edifício Stella Center) - Sala 509 Centro - Juiz de Fora - MG Fone: (32) 3233-2188 / (32) 9 8806-6643 - Email: volpa_consultoria@yahoo.com.br		
	Prefeitura Municipal Piraúba/ MG		
Descrição:	PROJETO DE PAVIMENTAÇÃO E ADEQUAÇÃO VIÁRIA DE VIAS CT 1081.035-83/2011 PAVIMENTAÇÃO EM CALÇ., ADEQUAÇÃO DE CALÇADAS, DRENAGEM SUPERFICIAL E SINALIZAÇÃO VIAVALE SANTÁRIA, BARRAGEM DE PIRAÚBA, PIRAÚBA - MG, 36170-000 PLANTA DE DEMOLIÇÃO; ADEQUAÇÃO DE VIA; DETALHES; QUADROS		
Assinatura do Responsável Técnico:	Desenho: NAIRA LAURINDO Data: 21/10/2022 ART.º : MG20221441718	Escala: Indicada Formato: A1 Planilha: 1/2	Assinatura do Prefeito: ADRIANO CARVALHAES GRAVINA Prefeito Municipal