VOLPI SOLUÇÕES MUNICIPAIS
VOLPI CONSULTORIA E ADMINISTRAÇÃO DE EMPRESAS LTDA
Av. Barão do Rio Branco, 2679 (Edifício Stella Central) - Sala 509
Centro - Juiz de Fora - MG
Fones: (32) 3233-2188 / (32) 9 8806-6643 - Email: volpi_consultoria@yahoo.com.br

Prefeitura: Prefeitura Municipal de Piraúba/ MG

Descrição: PROJETO DE CONSTRUÇÃO DE MIRANTE NO MORRO DO CRUZEIRO (RECURSO PRÓPRIO DO MUNICÍPIO)

Subida do Morro do Cruzeiro, s/n - Centro - Piraúba/MG

PLANTAS BAIXAS / CORTES / DETALHES CONSTRUTIVOS

Assinatura do Responsável Técnico: ELVES NAVES DE OLIVEIRA, Arquiteto e Urbanista, CAU A38127-1

Desenho: Thiago Andrade

Escala: Indicada

Data: 02/05/2023

Formato: A1

RRT Nº.:

Prancha: ÚNICA

Assinatura do Peiteador:

ADRIANO CARVALHÃES GRAVINA, Prefeito Municipal

PLANTA DE IMPLANTAÇÃO
ESCALA 1/500

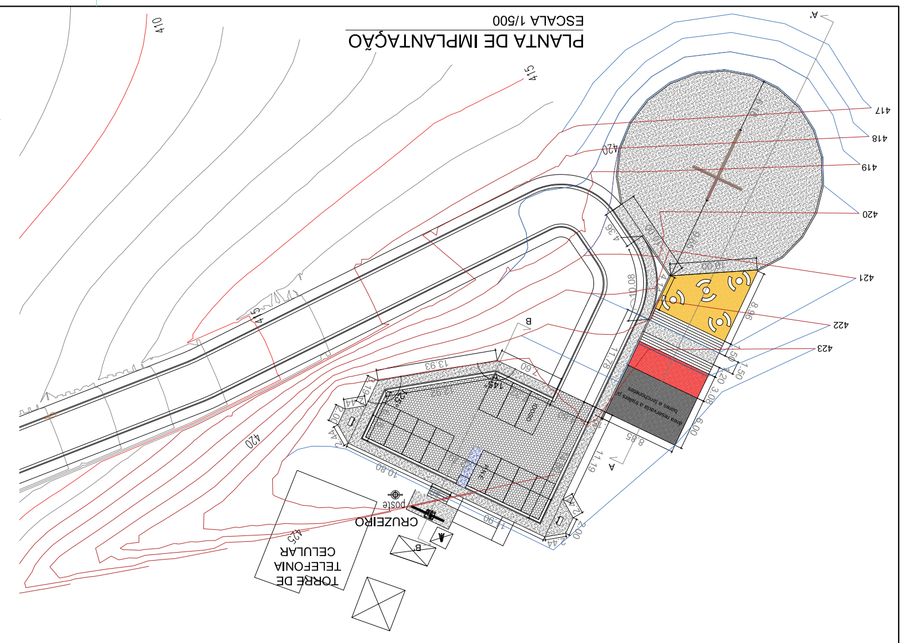
TORRE DE TELEFONIA CELULAR
CRUZEIRO
Poste
Poste
Poste