



CORTE TRANSVERSAL DO RECAPEAMENTO

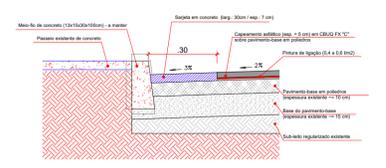

PAVIMENTAÇÃO RUAS PIRAÚBA						
Ruas	Pavimento atual	Tipo de Pavimentação a executar	Extensão de via/trecho	Largura média	Área de Pavimentação (m <sup>2</sup> )	Sarjeta a executar (m)
Marginal Opemá		CBUQ	297,30	5,26	1564,64	610,30
Rua Maria GERALDA VIEIRA		CBUQ	222,50	5,40	1201,27	444,97
Rua dos Tupis		CBUQ	212,35	5,42	1150,79	425,21
Rua Therezinha Valadares Soares		CBUQ	155,71	6,24	971,42	289,49
<b>TOTAIS:</b>			<b>887,86</b>	-	<b>4888,12</b>	<b>1769,97</b>

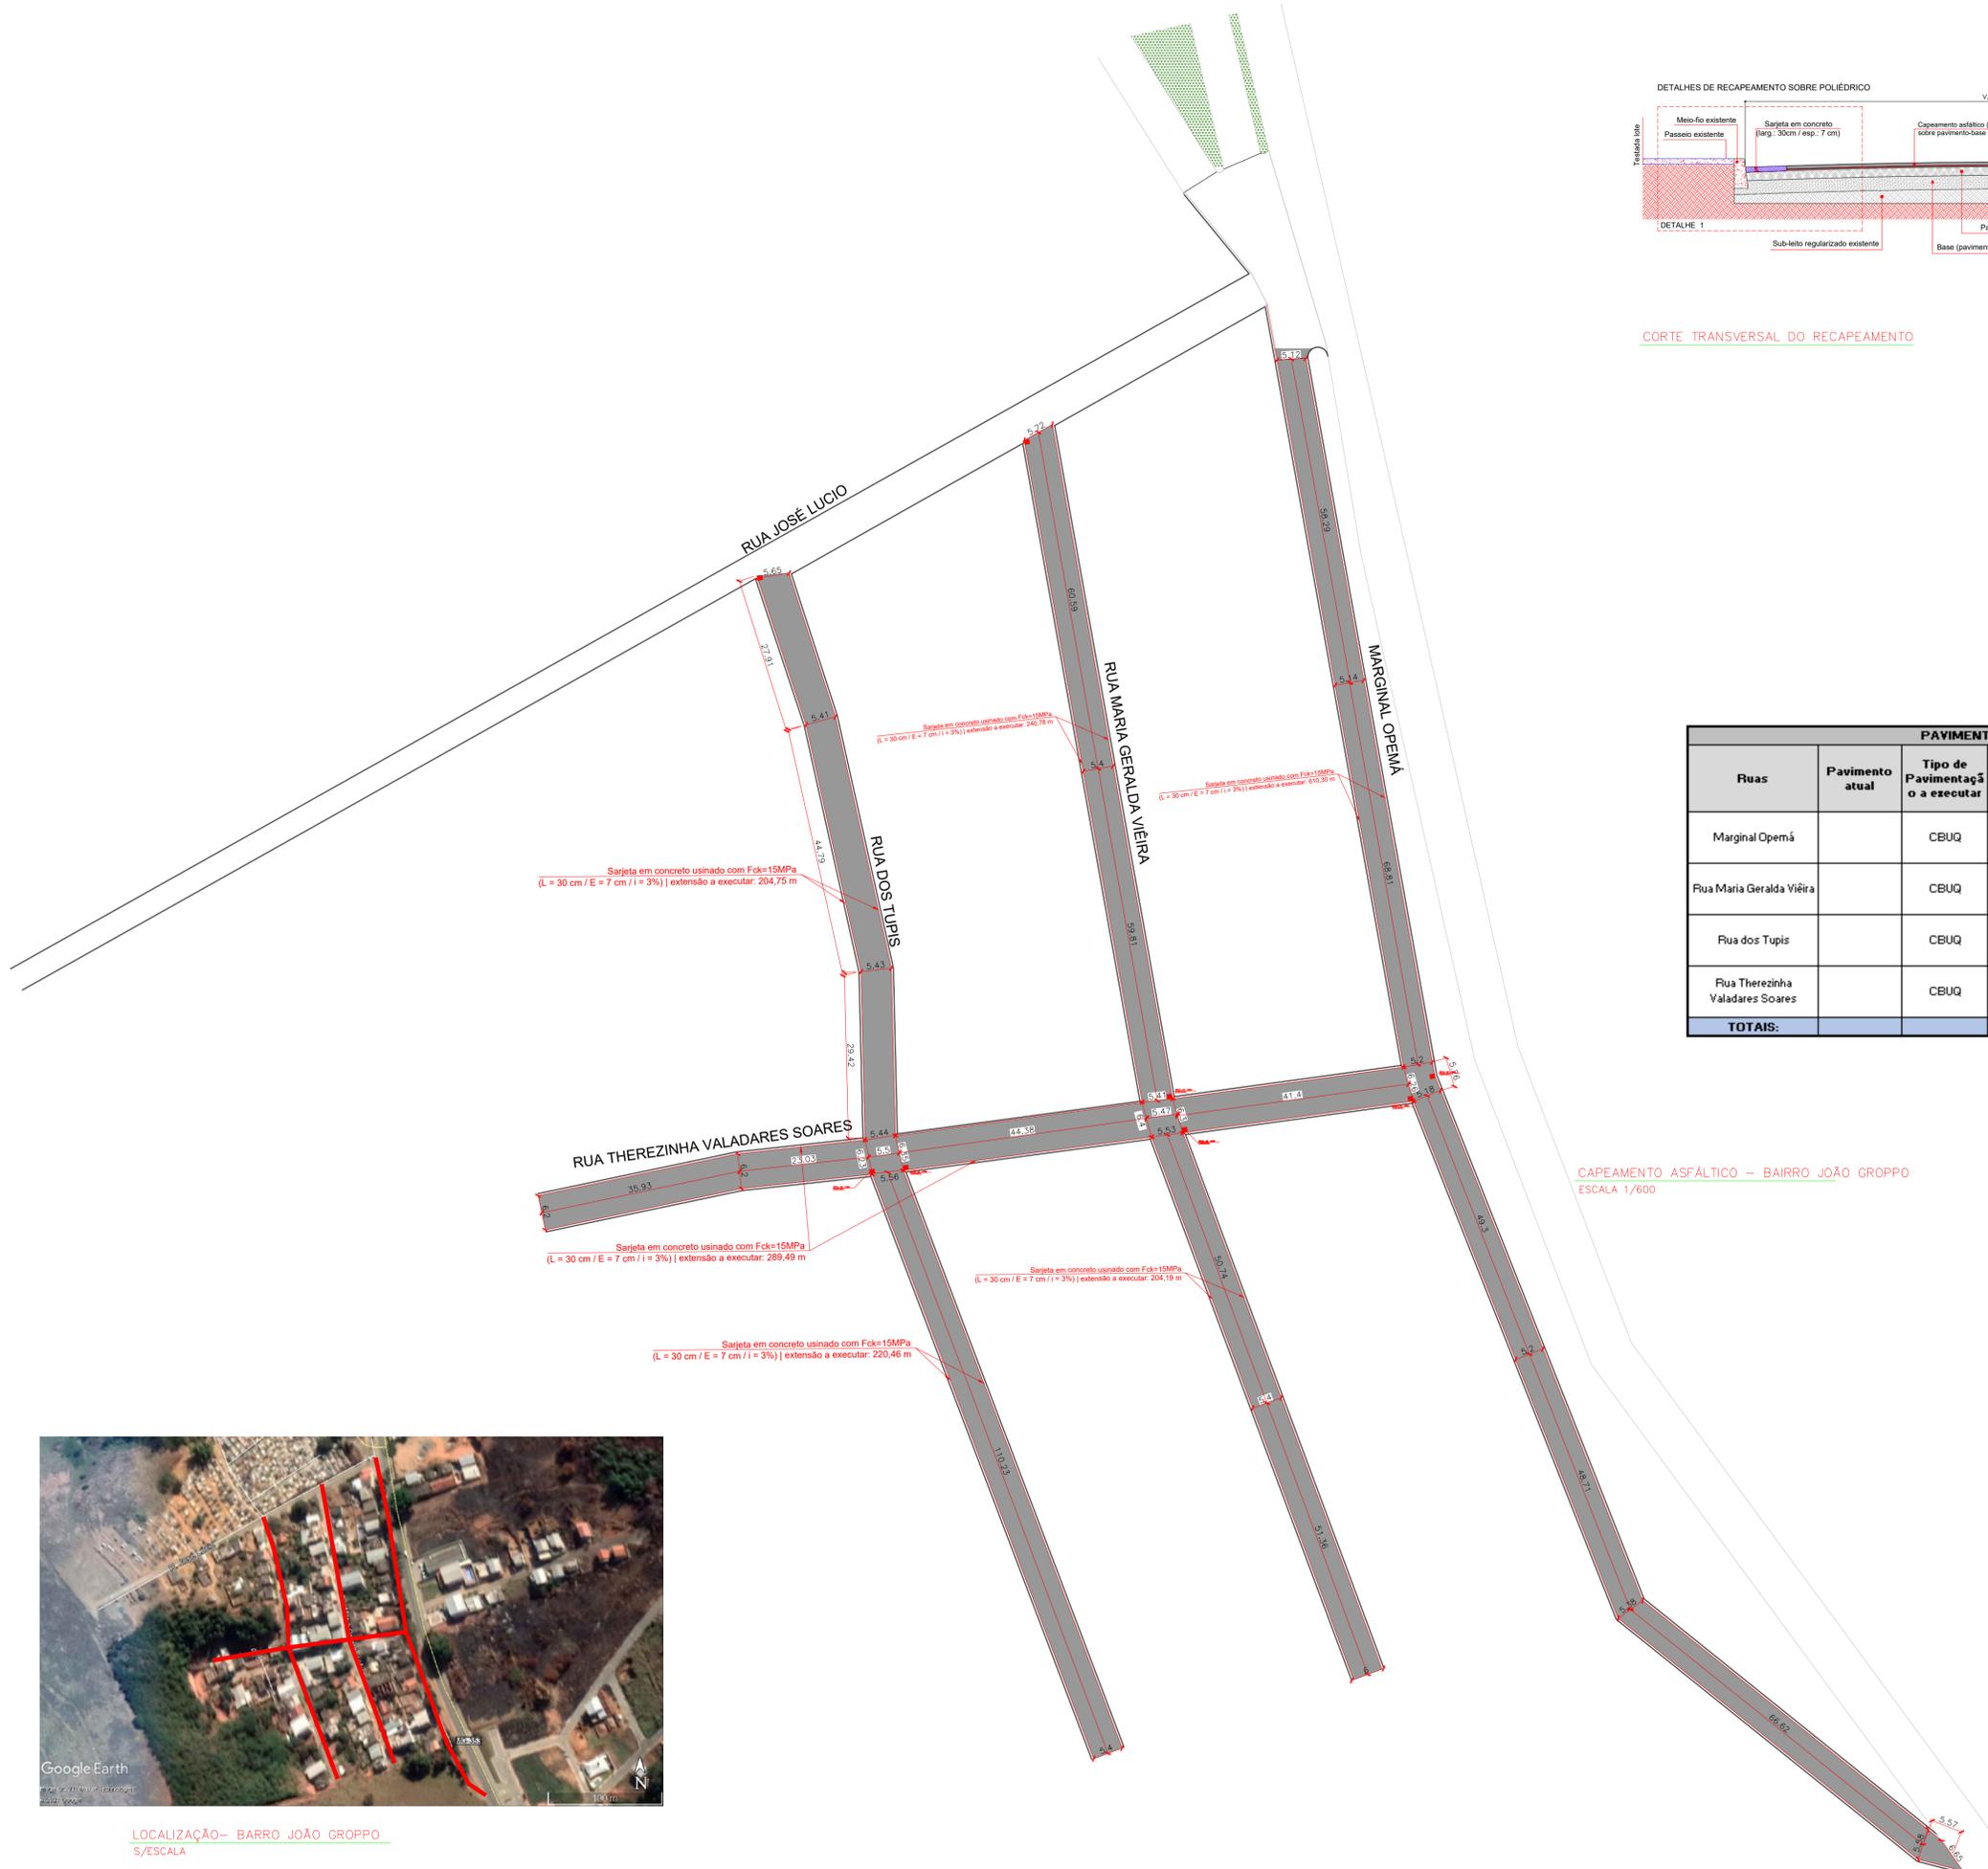

CAPEAMENTO ASFÁLTICO - BAIRRO JOÃO GROPPPO  
ESCALA 1/600

LEGENDA

- MEIO-FIO DE CONCRETO EXISTENTE
- SARJETA DE CONCRETO A EXECUTAR
- ▒ PAVIMENTAÇÃO ASFÁLTICA A SER EXECUTADA
- ▨ RAMPA DE GARAGEM EXISTENTE



LOCALIZAÇÃO - BAIRRO JOÃO GROPPPO  
S/ESCALA

**VOIPI**  
SOLUÇÕES MUNICIPAIS

**VOLPI CONSULTORIA E ADMINISTRAÇÃO DE EMPRESAS LTDA**  
Av. Barão do Rio Branco, 2679 (Edifício Stella Central) - Sala 509  
Centro - Juiz de Fora - MG  
Fones: (32) 3233-2188 / (32) 9 8806-6643 - Email: volpi\_consultoria@yahoo.com.br

Prefeitura: **Prefeitura Municipal de Piraúba/ MG**

Descrição: PROJETO DE PAVIMENTAÇÃO E RECAPEAMENTO DE VIAS DO MUNICÍPIO  
PROJETO DE PAVIMENTAÇÃO E RECAPEAMENTO EM CONCRETO BETUMINOSO A QUENTE (CBUQ)  
BAIRRO JOÃO GROPPPO, Piraúba - MG, 36170-000  
PROJETO PAVIMENTAÇÃO; DETALHES; SEÇÃO TRANSVERSAL; QUADRO DE ÁREAS

Assinatura do Responsável Técnico: **Lucas Felipe de Oliveira**  
Engenheiro Civil  
CREA/MG: 295.581

Desenho: **Naira Laurindo**  
Data: **22/11/2023**  
RRT N°: **MG20220910263**

Escala: **Indicada**  
Formato: **A1**  
Prancha: **3/4**

Assinatura do Prefeito: **Adriano Carvalhães Gravina**  
Prefeito Municipal