


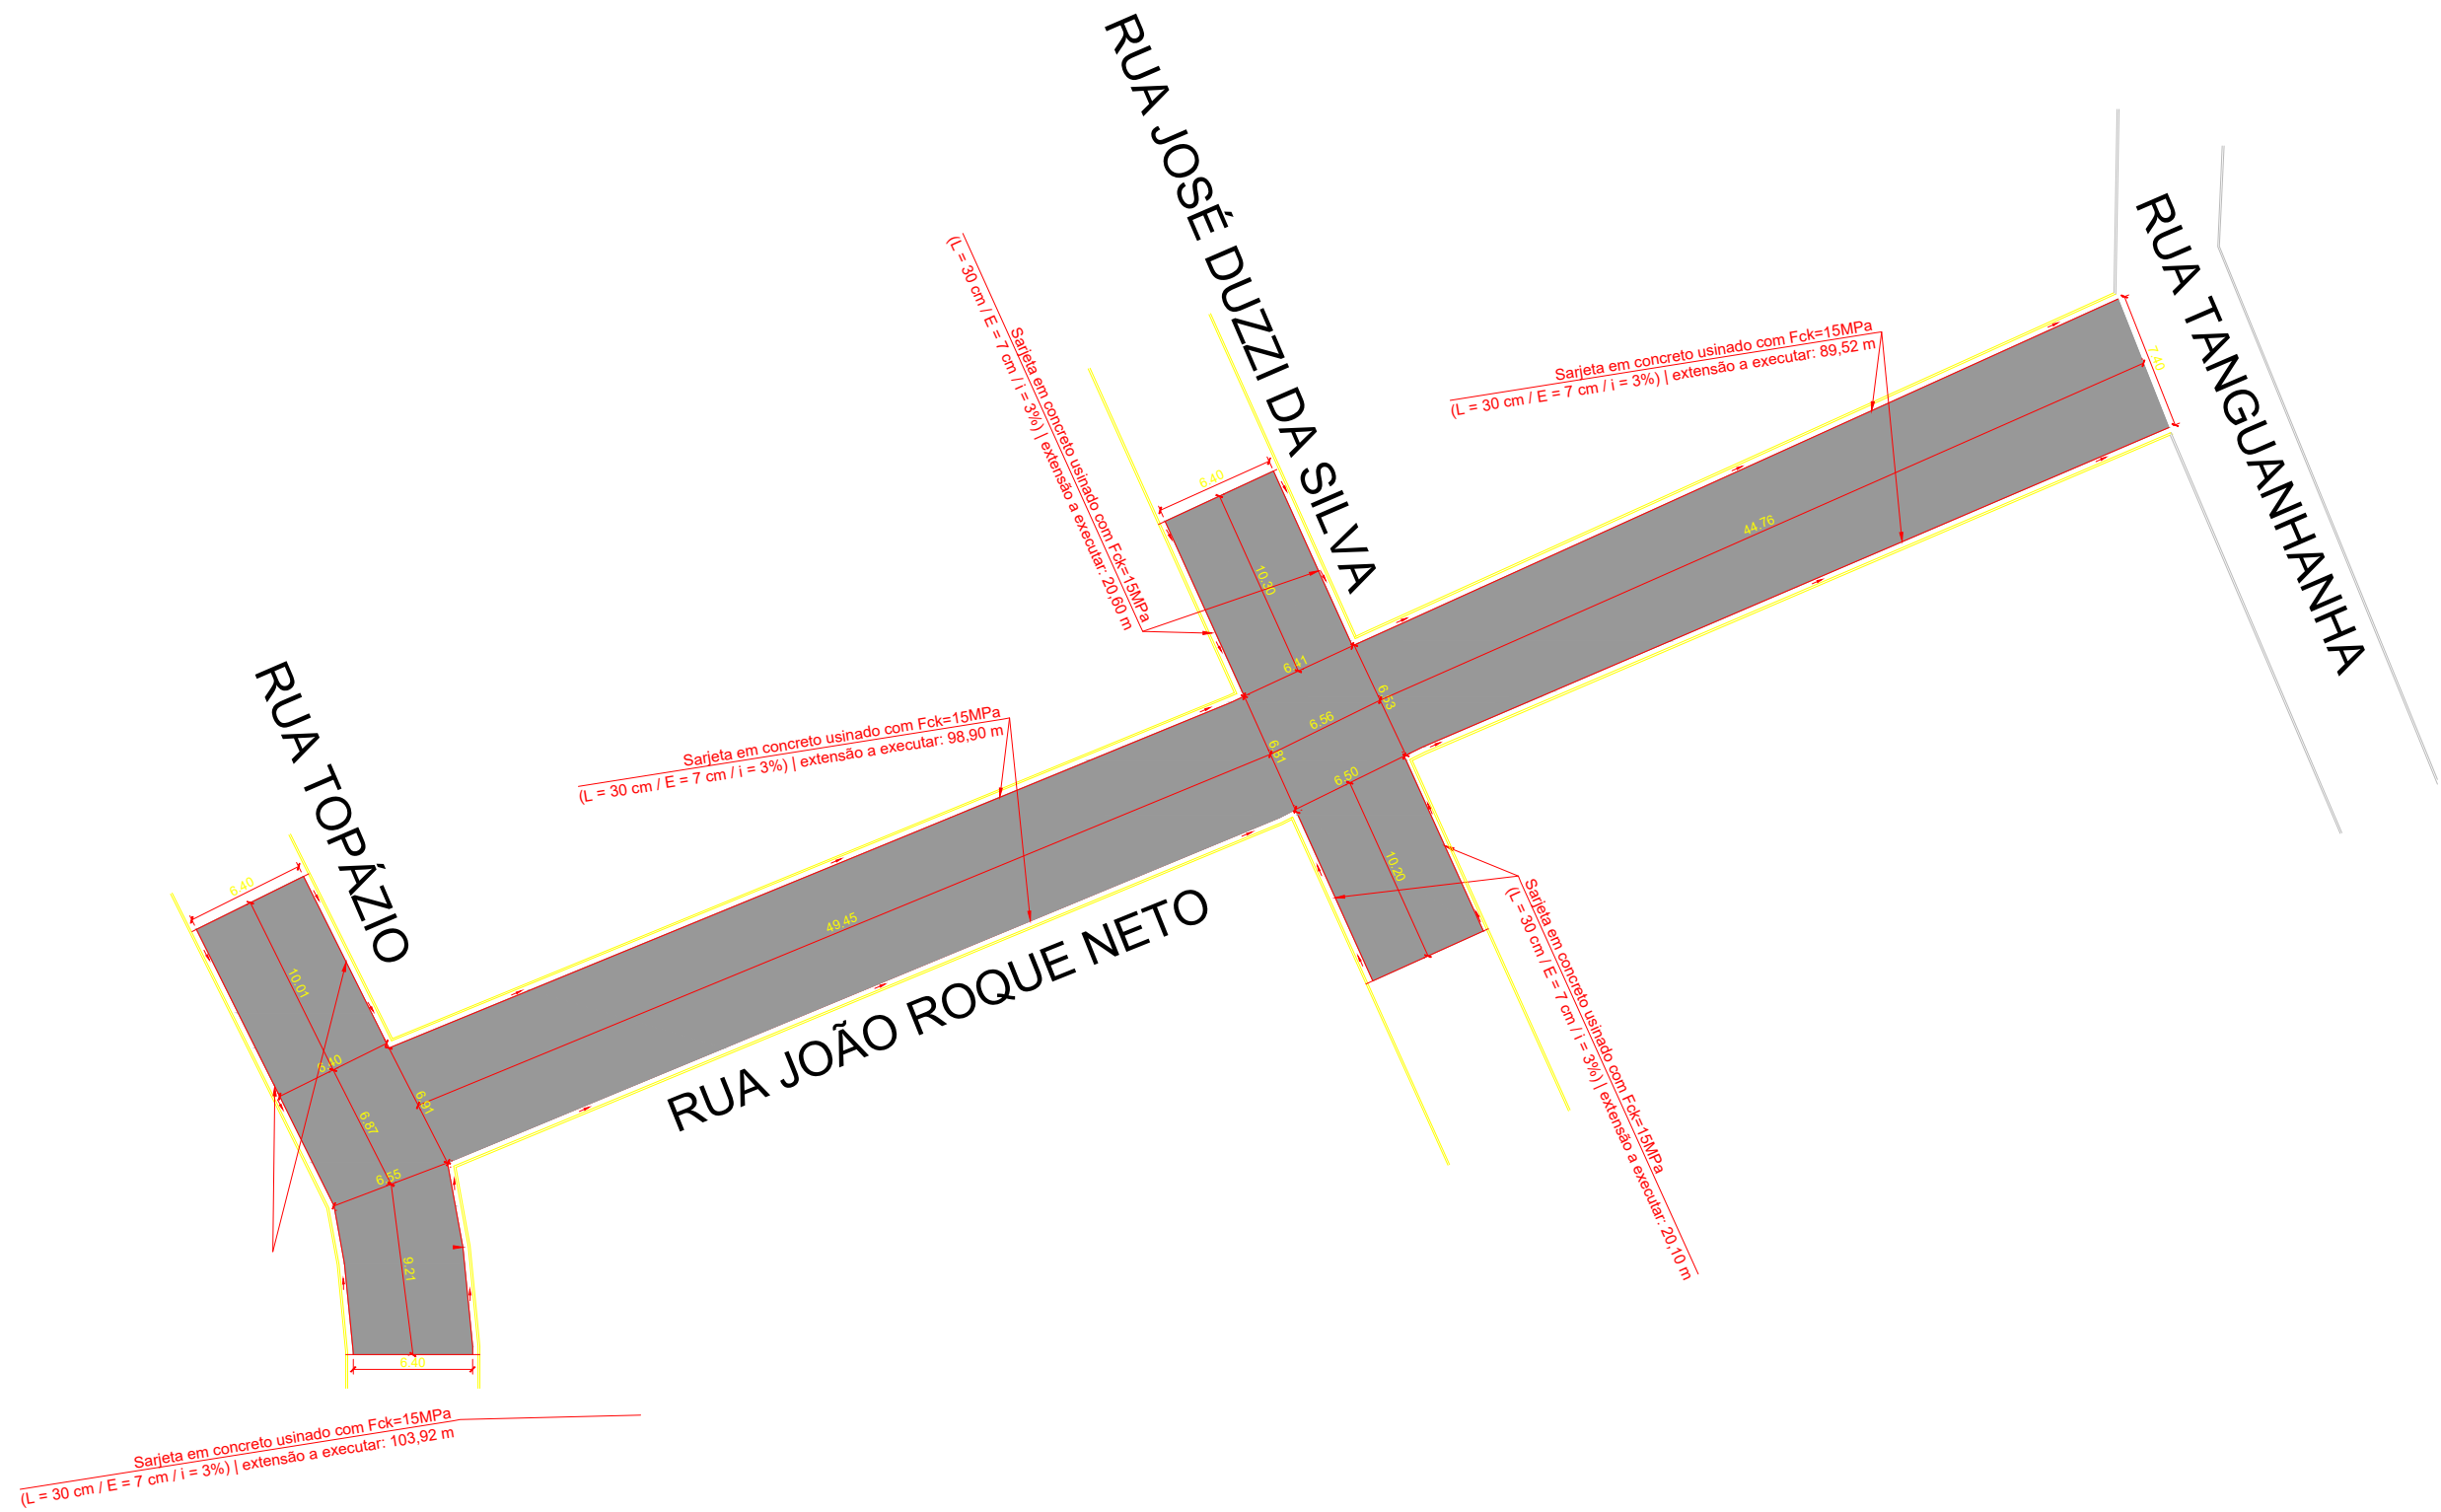


CAPEAMENTO ASFÁLTICO – BAIRRO CENTRO
ESCALA 1/600


- LEGENDA
- MEIO-FIO DE CONCRETO EXISTENTE
 - SARJETA DE CONCRETO A EXECUTAR
 - PAVIMENTAÇÃO ASFÁLTICA A SER EXECUTADA
 - BOCA DE LOBO EXISTENTE
 - ÁRVORES EXISTENTES
 - RAMPA DE GARAGEM EXISTENTE



LOCALIZAÇÃO – BAIRRO CENTRO
S/ESCALA

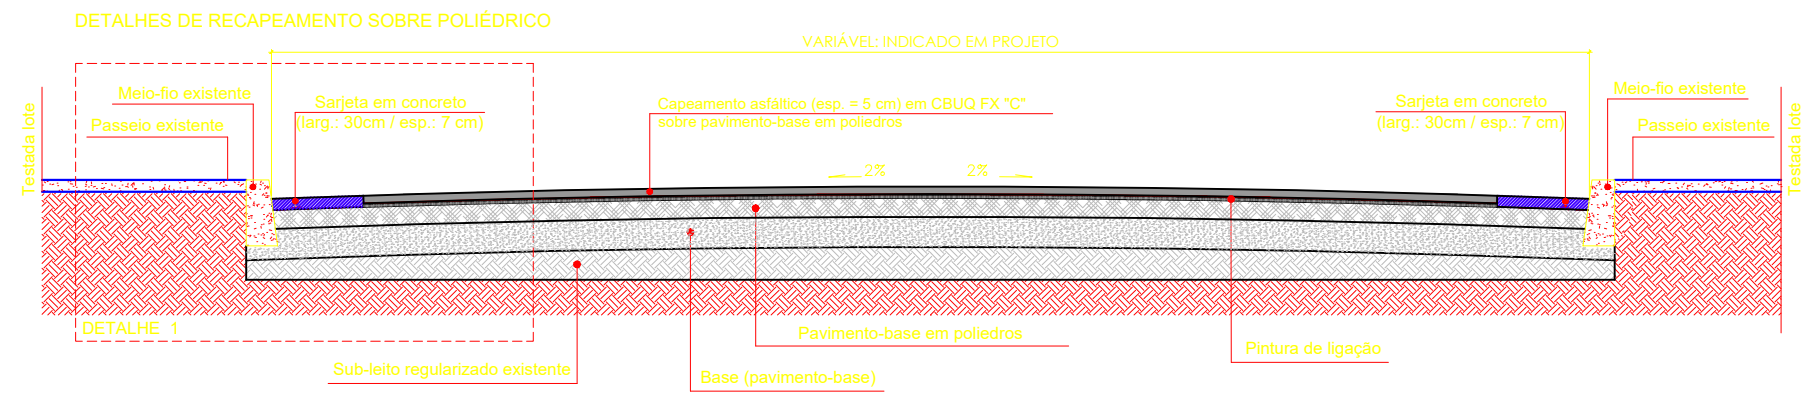

CORTE TRANSVERSAL DO RECAPEAMENTO

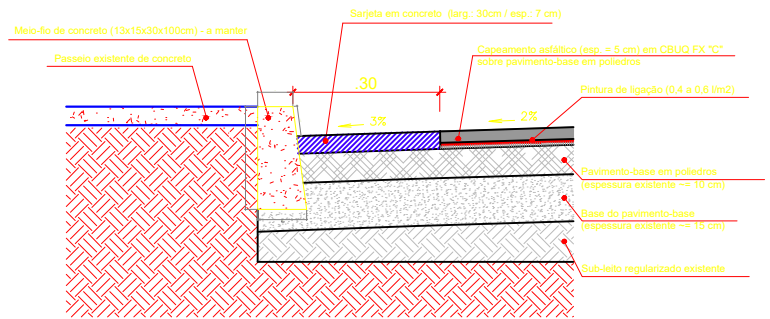

PAVIMENTAÇÃO RUAS PIRAÚBA						
Ruas	Pavimento atual	Tipo de Pavimentação a executar	Extensão de vialtrecho	Largura média	Área de Pavimentação [m²]	Sarjeta a executar (m)
Rua José Roque Neto	Alvenaria Polidétrica	CBUQ	100,77	6,88	693,00	188,42
JOSE DUZZI DA SILVA	Alvenaria Polidétrica	CBUQ	20,49	6,27	128,41	40,98
Rua Topázio	Alvenaria Polidétrica	CBUQ	26,09	6,41	167,26	43,83
TOTAIS:			147,35	-	988,67	273,23

VOLPI

SOLUÇÕES MUNICIPAIS

Prefeitura:

Prefeitura Municipal de Pirauba/ MG

Descrição:

PROJETO DE PAVIMENTAÇÃO E RECAPEAMENTO DE VIAS DO MUNICÍPIO
PROJETO DE PAVIMENTAÇÃO E RECAPEAMENTO EM CONCRETO BETUMINOSO A QUENTE (CBUQ)
BAIRRO CENTRO, Pirauba - MG, 36170-000
PROJETO PAVIMENTAÇÃO; DETALHES; SEÇÃO TRANSVERSAL; QUADRO DE ÁREAS

Assinatura do Responsável Técnico:

Assinatura do Prefeito:

Desenho:

Naira Laurindo

Data:

14/07/2022

RRT N°:

MG20220910263

Escala:

Indicada

Formato:

A1

Prancha:

4/4

Adriano Carvalhães Gravia

Prefeito Municipal