



LOCALIZAÇÃO- BARRO CENTRO - RUA DA ANTIGA ESTAÇÃO
S/ESCALA

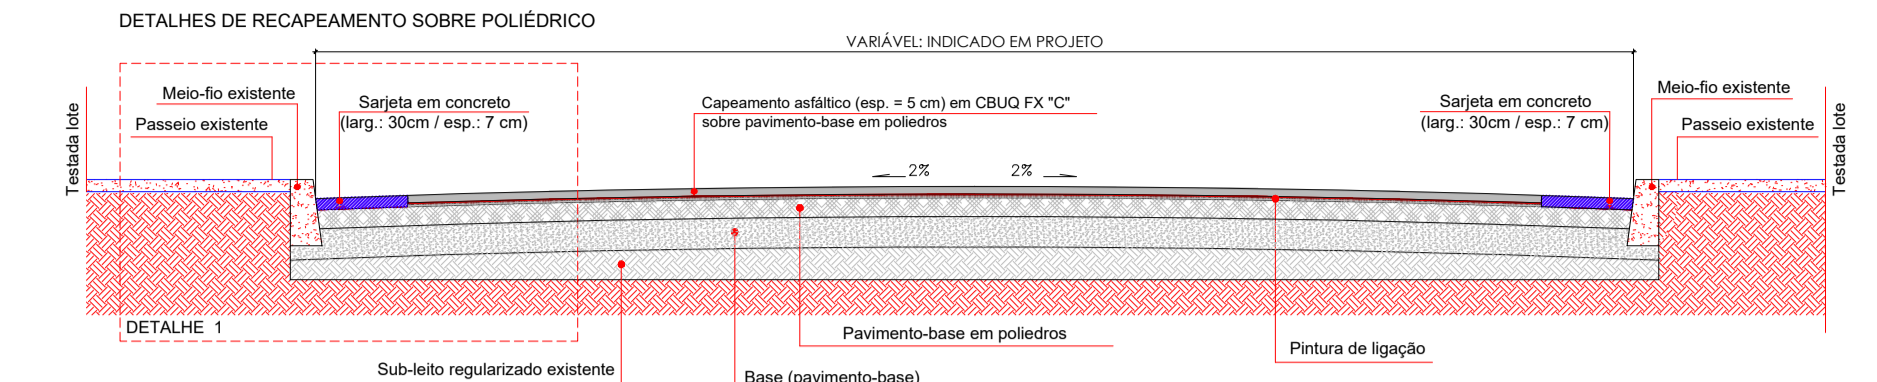

CORTE TRANSVERSAL DO RECAPEAMENTO


- LEGENDA
- MEIO-FIO DE CONCRETO EXISTENTE
 - SARJETA DE CONCRETO A EXECUTAR
 - PAVIMENTAÇÃO ASFÁLTICA A SER EXECUTADA
 - RAMPA DE GARAGEM EXISTENTE

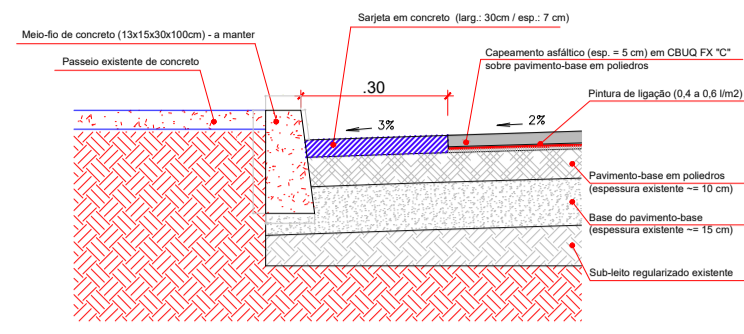


CAPEAMENTO ASFÁLTICO - BAIRRO CENTRO - RUA ANTIGA ESTAÇÃO
ESCALA 1/400



LOCALIZAÇÃO- RUA VEREADOR ISAÍAS FERREIRA COSTA - GRANJA AURIMAR
S/ESCALA

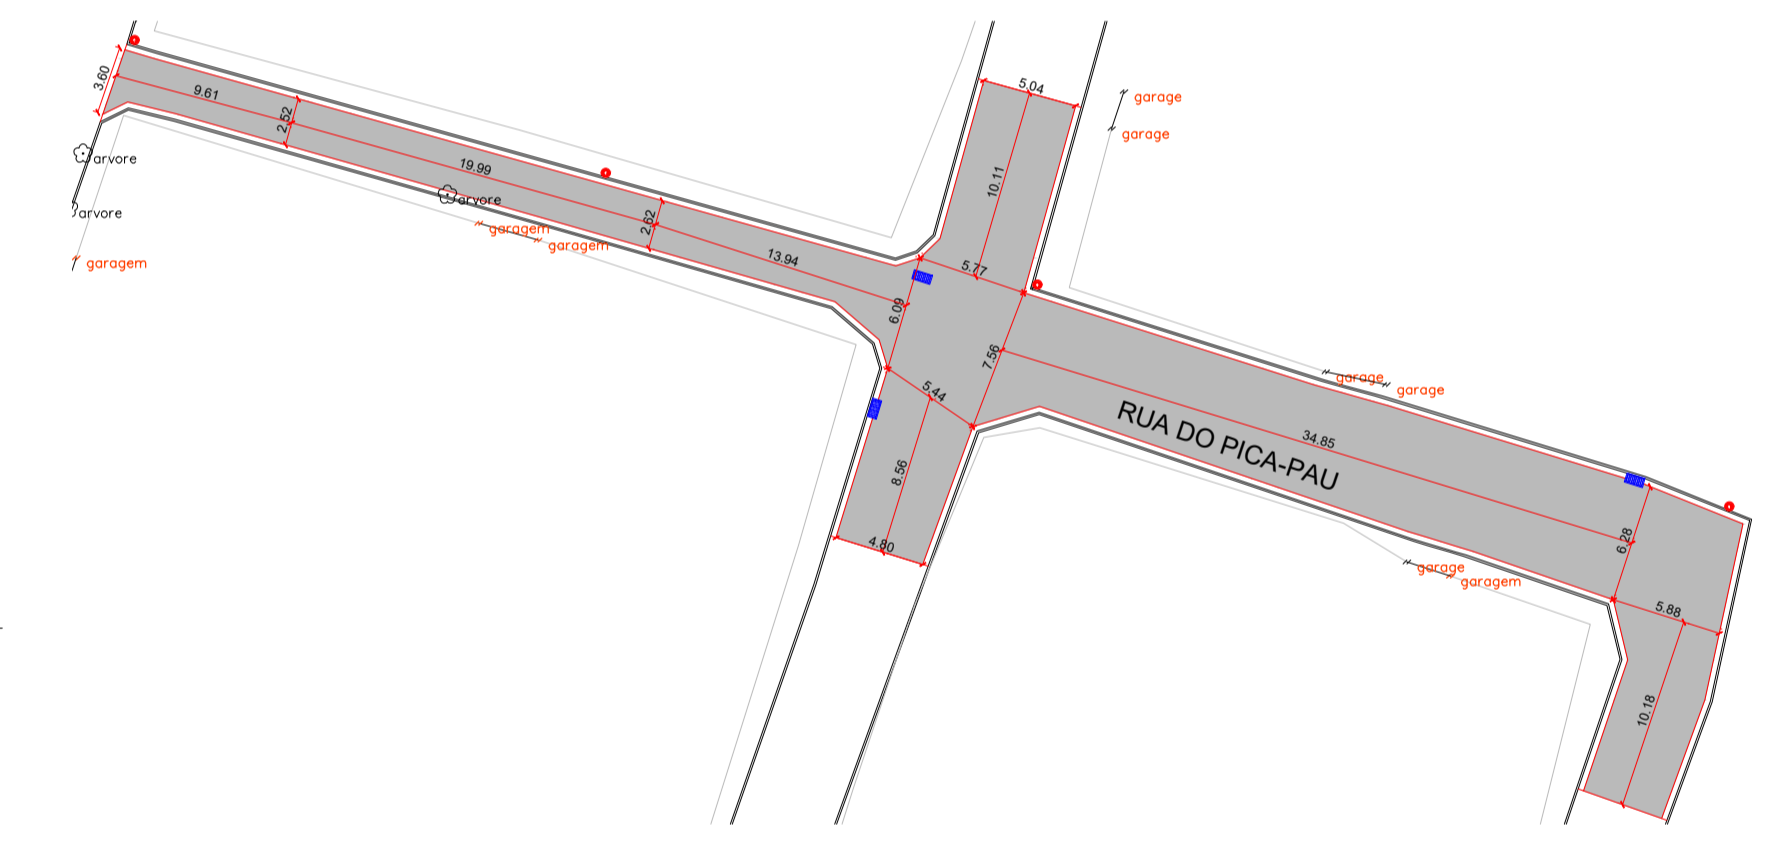

CAPEAMENTO ASFÁLTICO - BAIRRO CENTRO - RUA DO PICA-PAU
ESCALA 1/400

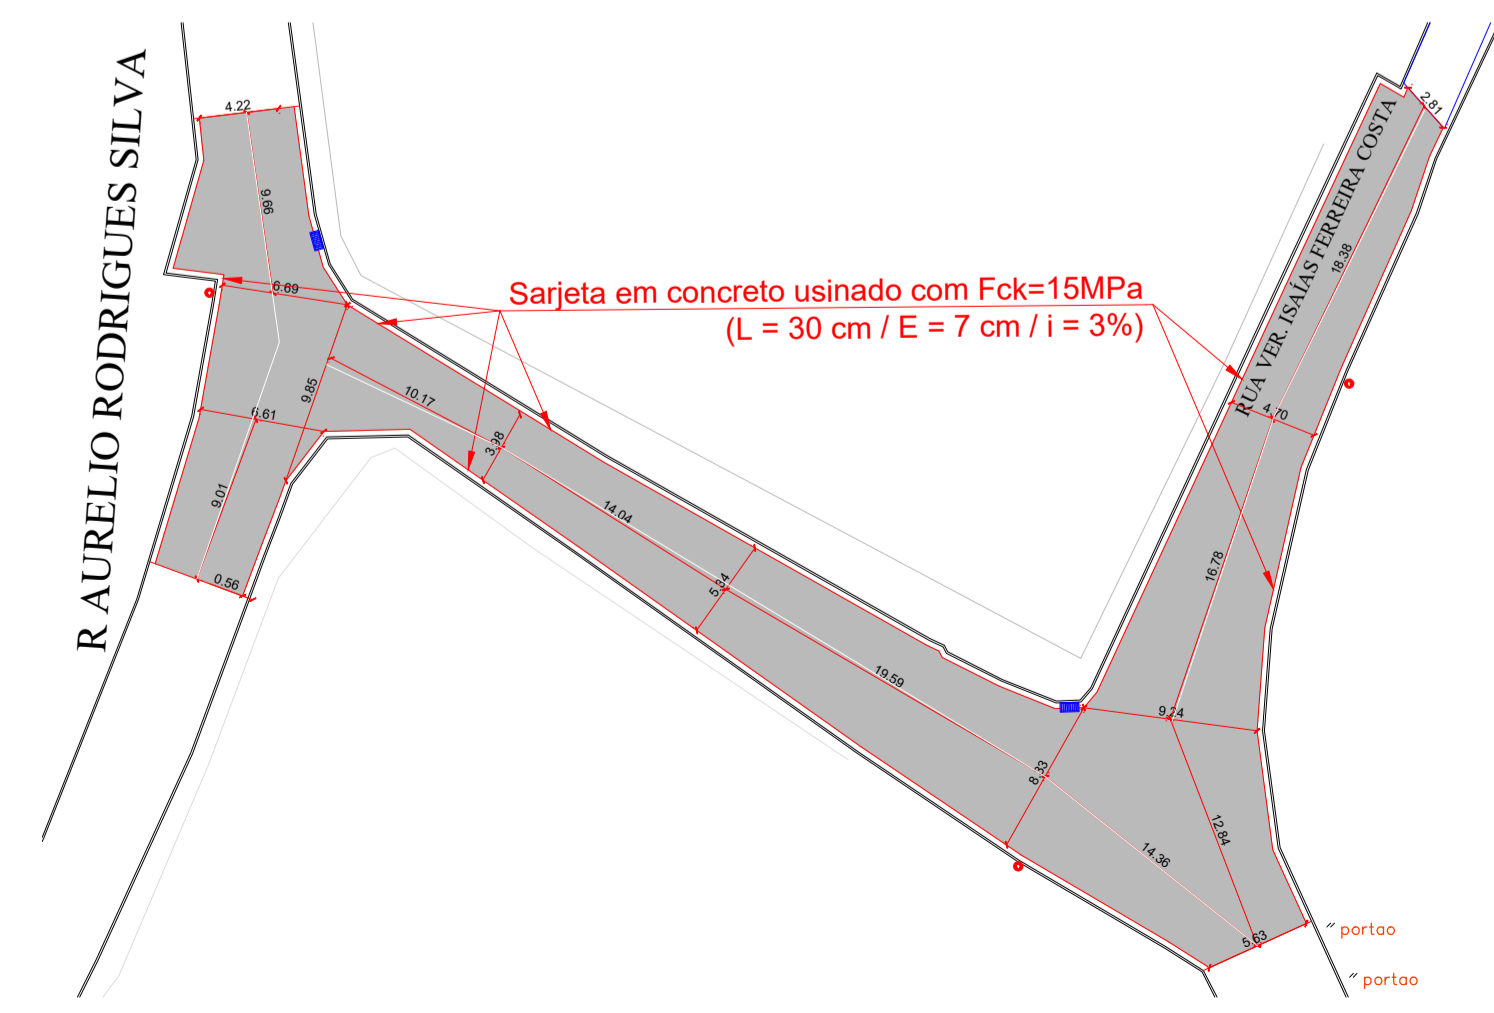

CAPEAMENTO ASFÁLTICO - BAIRRO GRANJA AURIMAR
ESCALA 1/400



LOCALIZAÇÃO- RUA VEREADOR ISAÍAS FERREIRA COSTA - GRANJA AURIMAR
S/ESCALA

PAVIMENTAÇÃO RUAS PIRAÚBA						
Ruas	Pavimento atual	Tipo de Pavimentação a executar	Extensão de via/trecho	Largura média	Área de Pavimentação (m²)	Sarjeta a Executar (m)
Rua da Antiga Estação		CBUQ	427,65	5,02	2149,80	846,8
Rua Vereador Isaías Ferreira Costa		CBUQ	118,93	6,20	709,9	228,53
Rua do Pica-Pau		CBUQ	119,16	4,50	535,91	226,68
TOTAIS:			665,74		3395,61	1302,01

VOLPI
SOLUÇÕES MUNICIPAIS

VOLPI CONSULTORIA E ADMINISTRAÇÃO DE EMPRESAS LTDA
Av. Barão do Rio Branco, 2679 (Edifício Stella Central) - Sala 509
Centro - Juiz de Fora - MG
Fones: (32) 3233-2188 / (32) 9 8806-6643 - Email: volpi_consultoria@yahoo.com.br

Prefeitura: Prefeitura Municipal de Piraúba/ MG

Descrição: PROJETO DE PAVIMENTAÇÃO E RECAPEAMENTO DE VIAS DO MUNICÍPIO
PROJETO DE PAVIMENTAÇÃO E RECAPEAMENTO EM CONCRETO BETUMINOSO A QUENTE (CBUQ)
BAIRRO CENTRO, Piraúba - MG, 36170-000
PROJETO PAVIMENTAÇÃO; DETALHES; SEÇÃO TRANSVERSAL; QUADRO DE ÁREAS

Assinatura do Responsável Técnico: Lucas Felipe
Data: 22/11/2022
RRT N°: XXXXX

Desenho: Lucas Felipe
Escala: Indicada
Formato: A1
Prancha: 2/2

Assinatura do Prefeito: Adriano Carvalhães Gravina
Prefeito Municipal