




CORTE A-A (SARJETA EM GRAMA) | CALÇADA A SER FEITA PELA PREFEITURA - ESTACA 23 + 3,76m ATÉ ESTACA 24 + 6,26m  
ESCALA 1/25

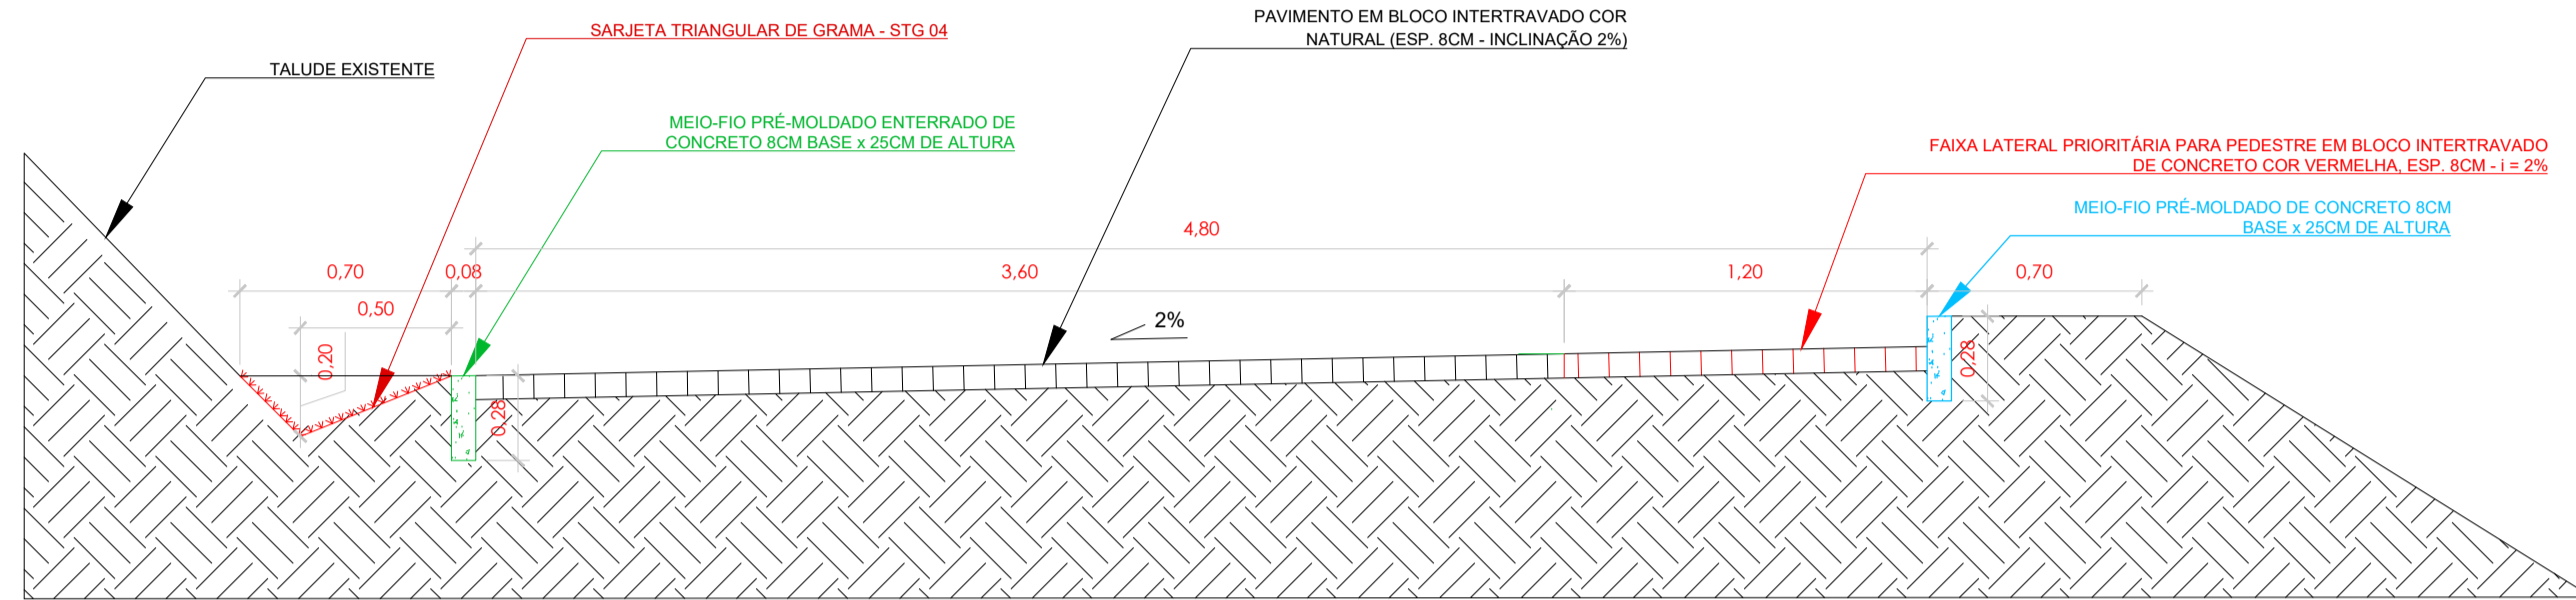



CORTE B-B (SARJETA EM GRAMA) - ESTACA 18 ATÉ ESTACA 23 + 3,76m  
ESCALA 1/25

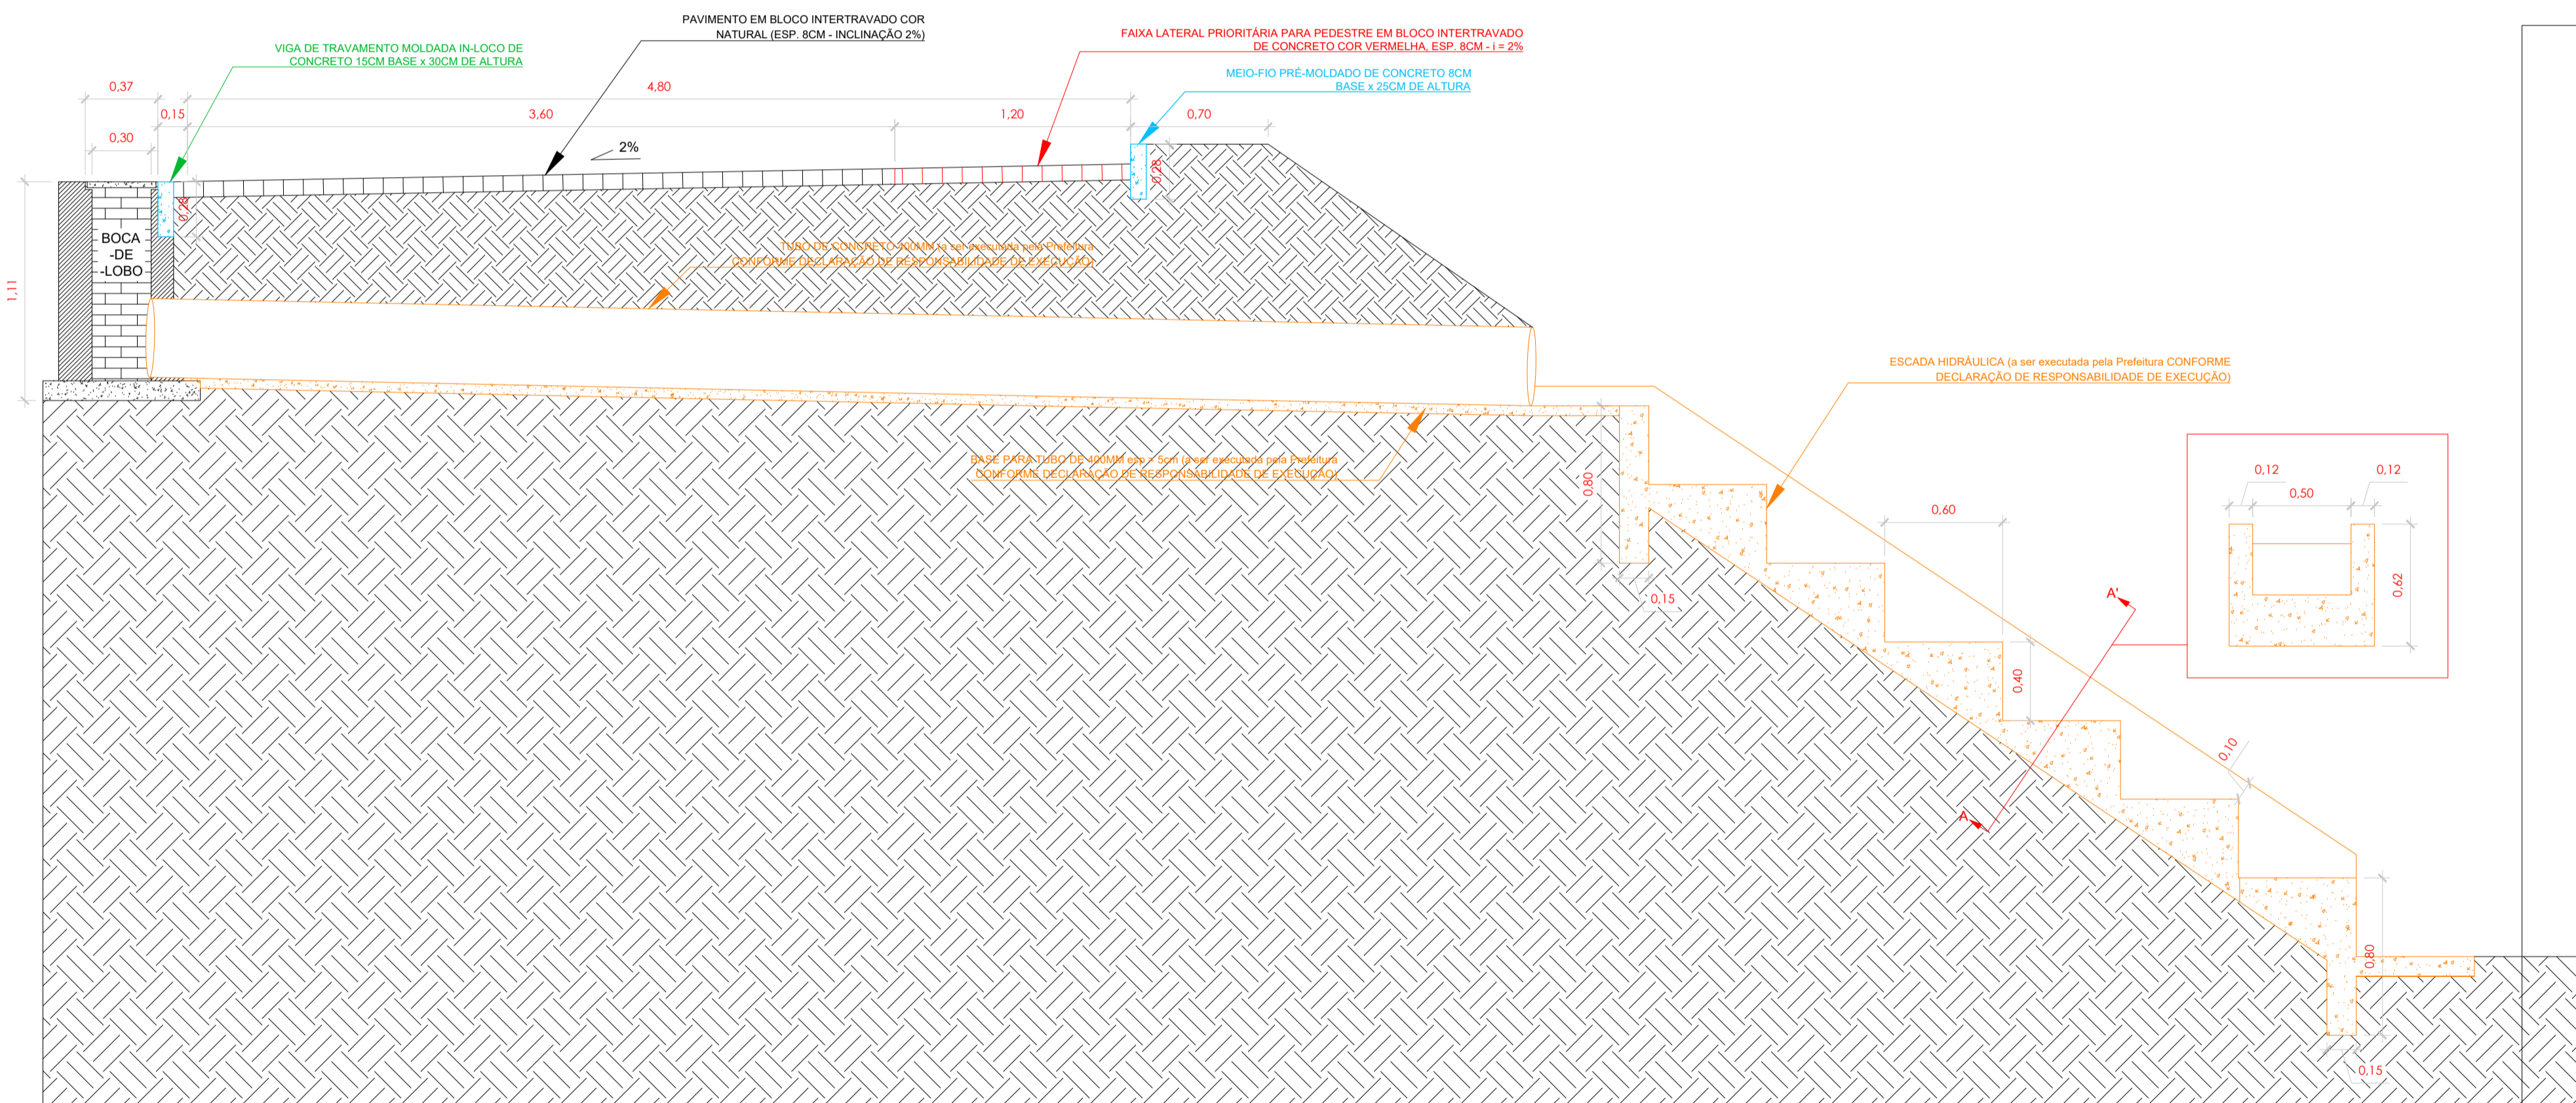


CORTE C-C (BOCA-DE-LOBO | TUBO 400MM + ESCADA DE DISSIPAÇÃO A SER FEITA PELA PREFEITURA) - ESTACA 18  
ESCALA 1/25

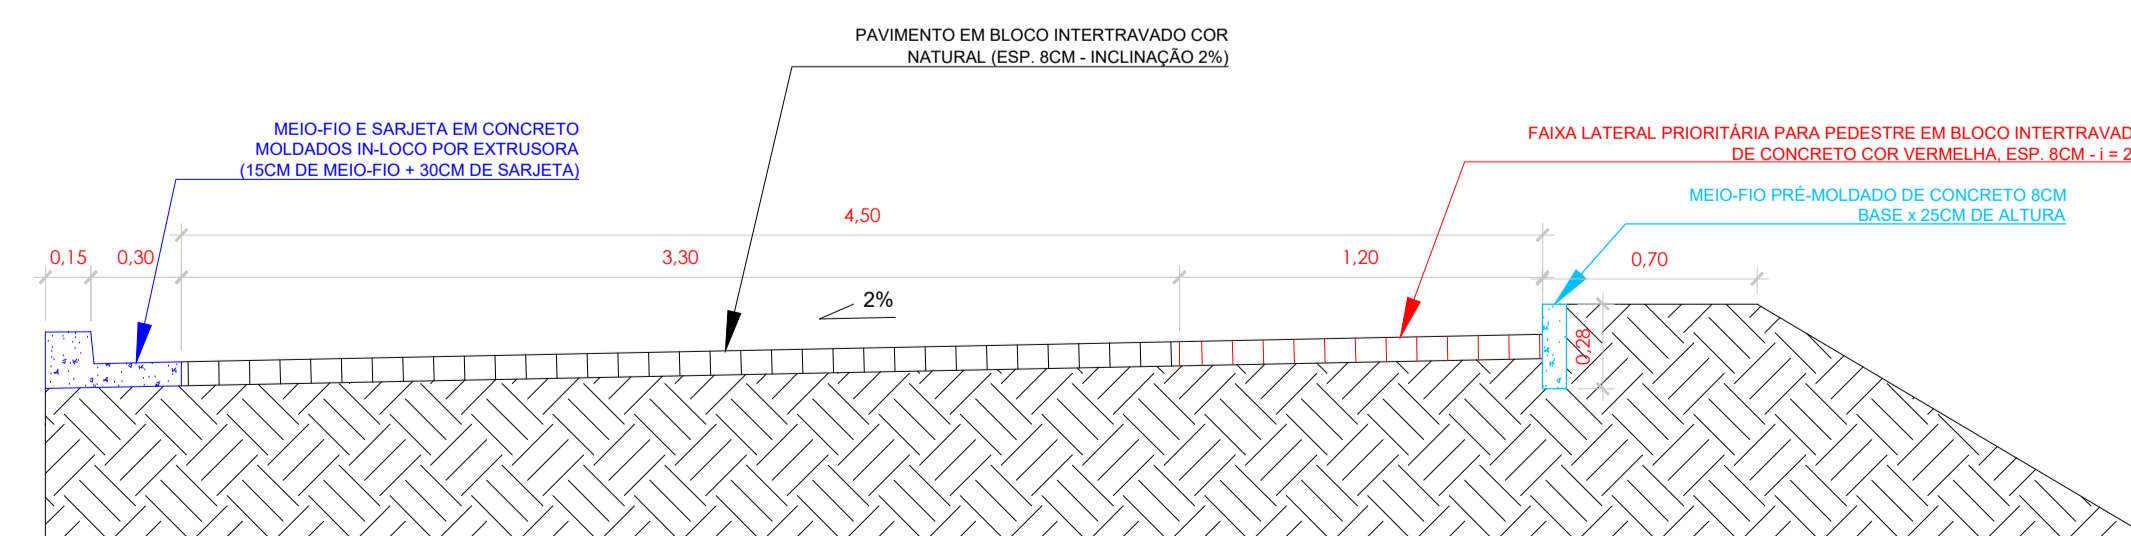

CORTE D-D (MEIO-FIO + SARJETA) - ESTACA 00 ATÉ ESTACA 18  
ESCALA 1/25

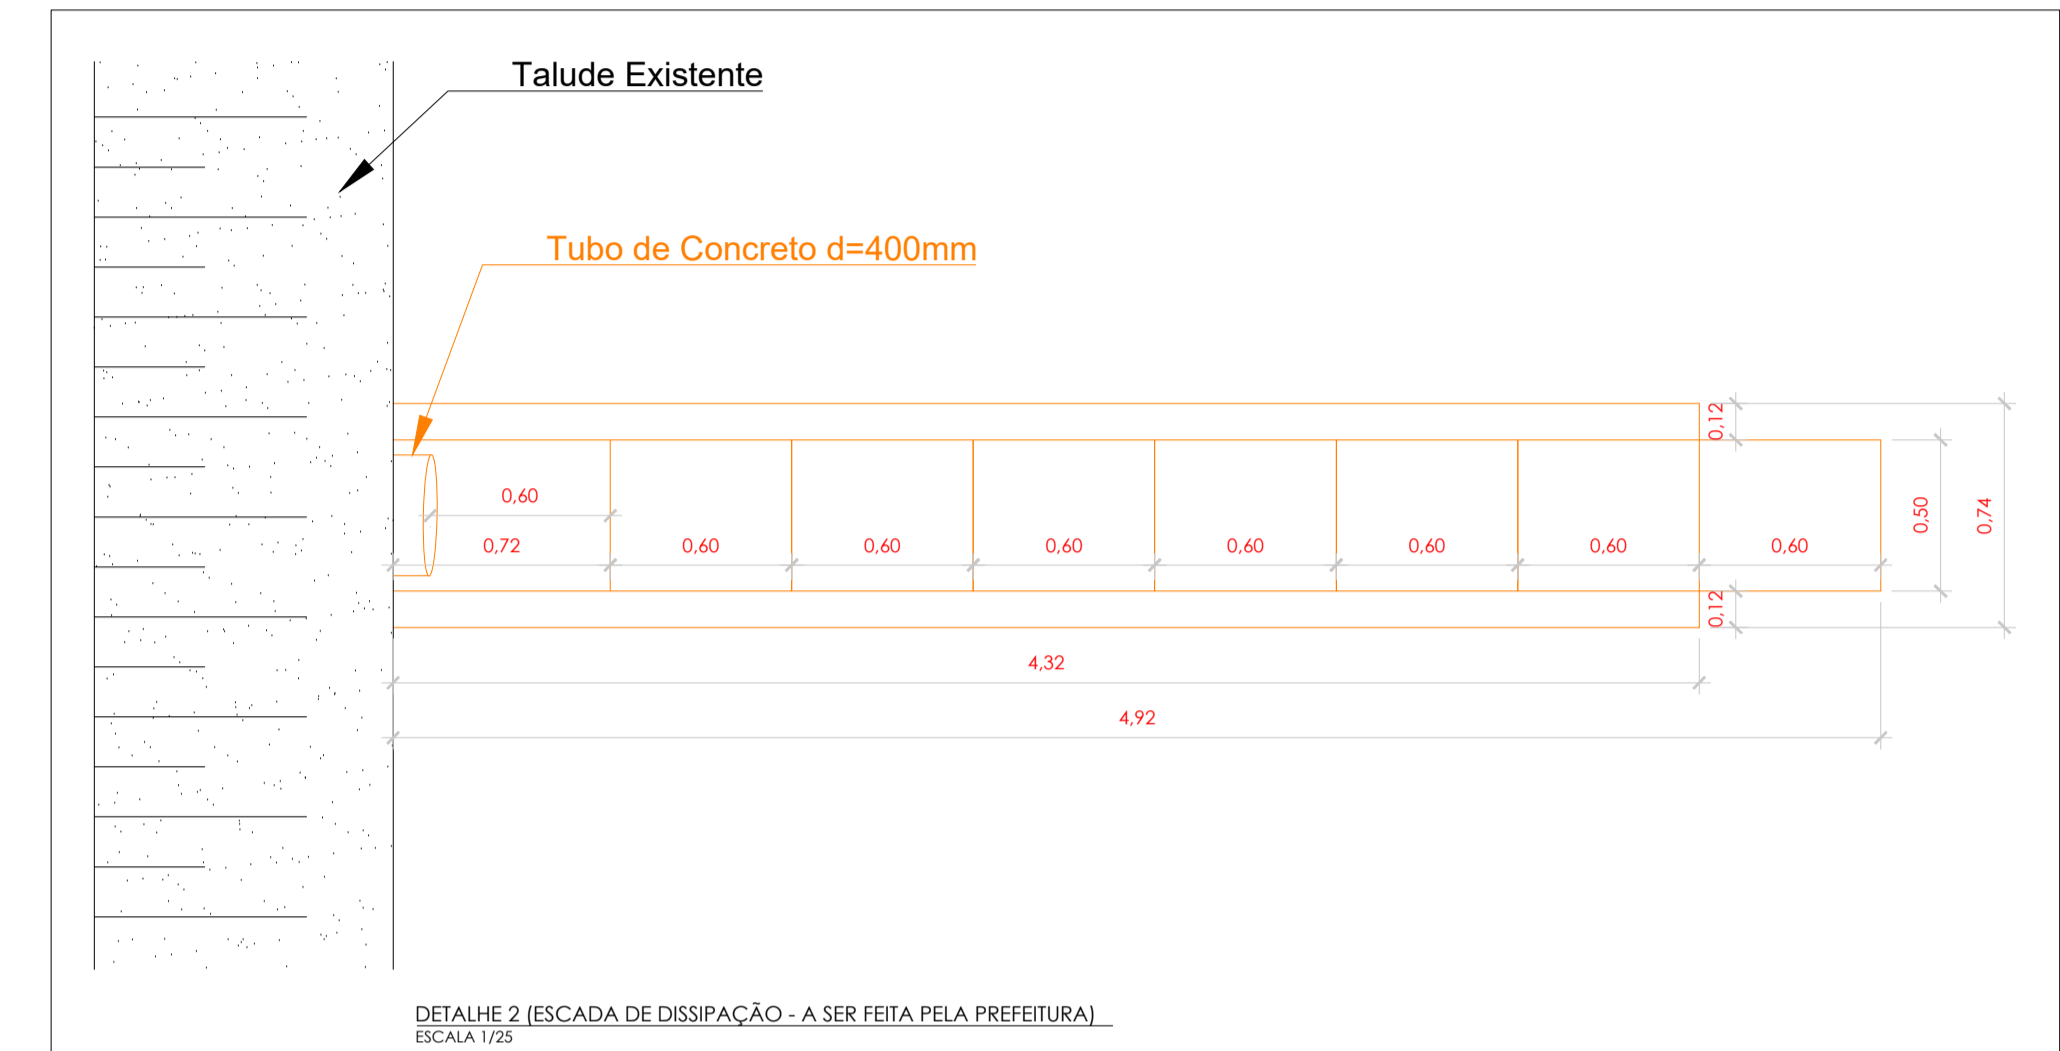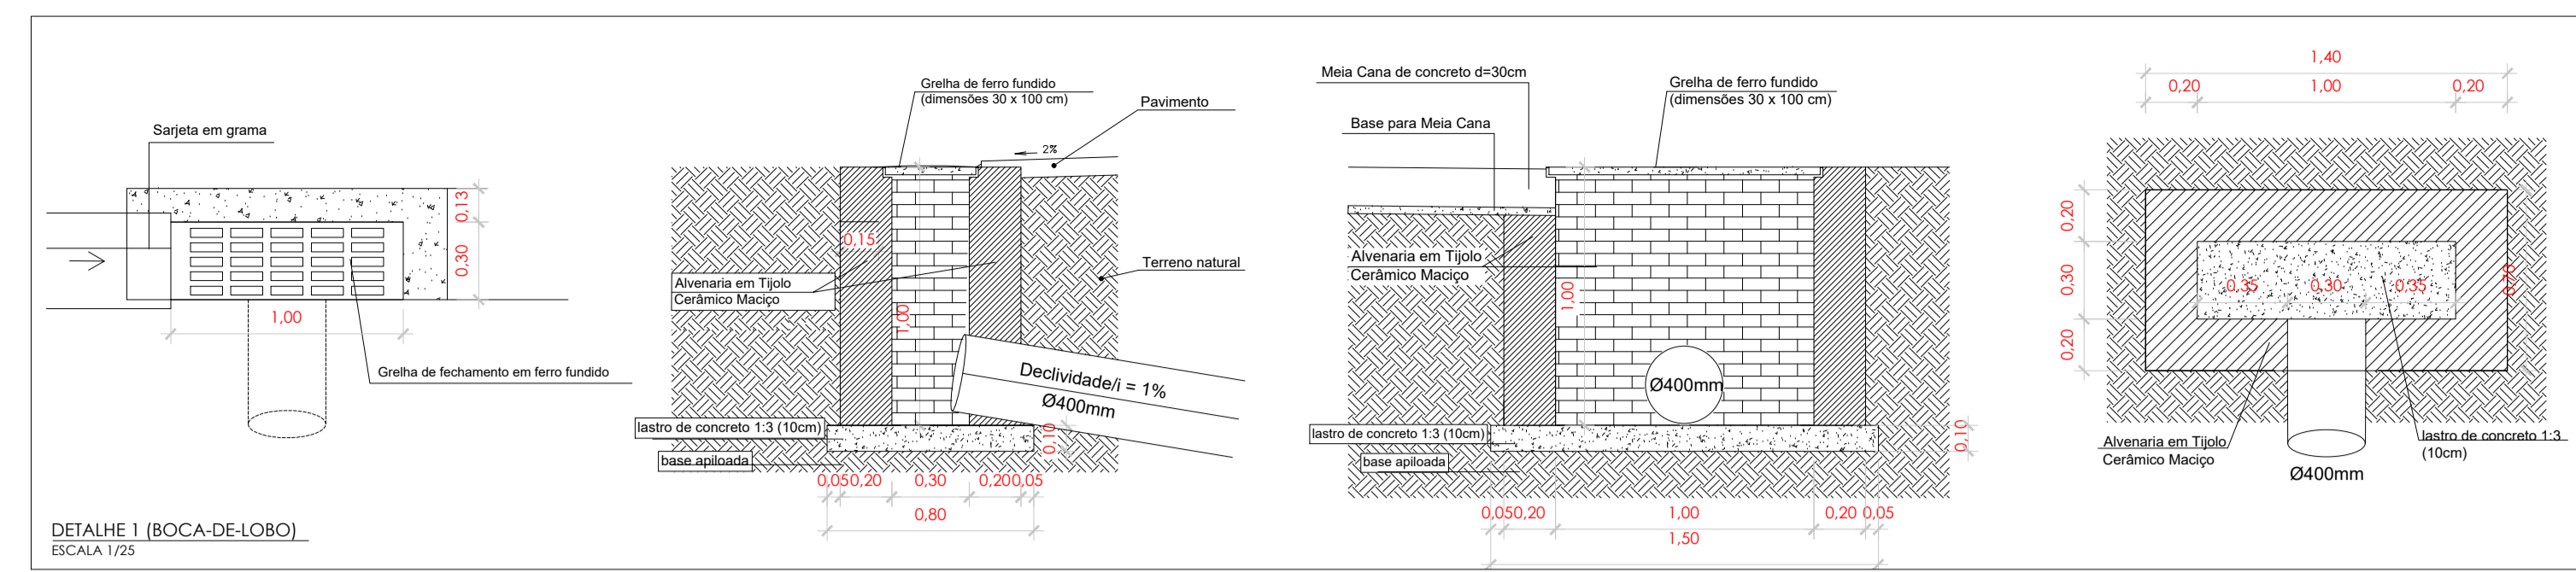

DETALHE 3 (FAIXA LATERAL PRIORITÁRIA PARA PEDESTRE EM VIA COMPARTILHADA + DRENAGEM PLUVIAL SUPERFICIAL POR SAÍDA D'ÁGUA - EXECUTADA PELA PREFEITURA)  
ESCALA 1/50

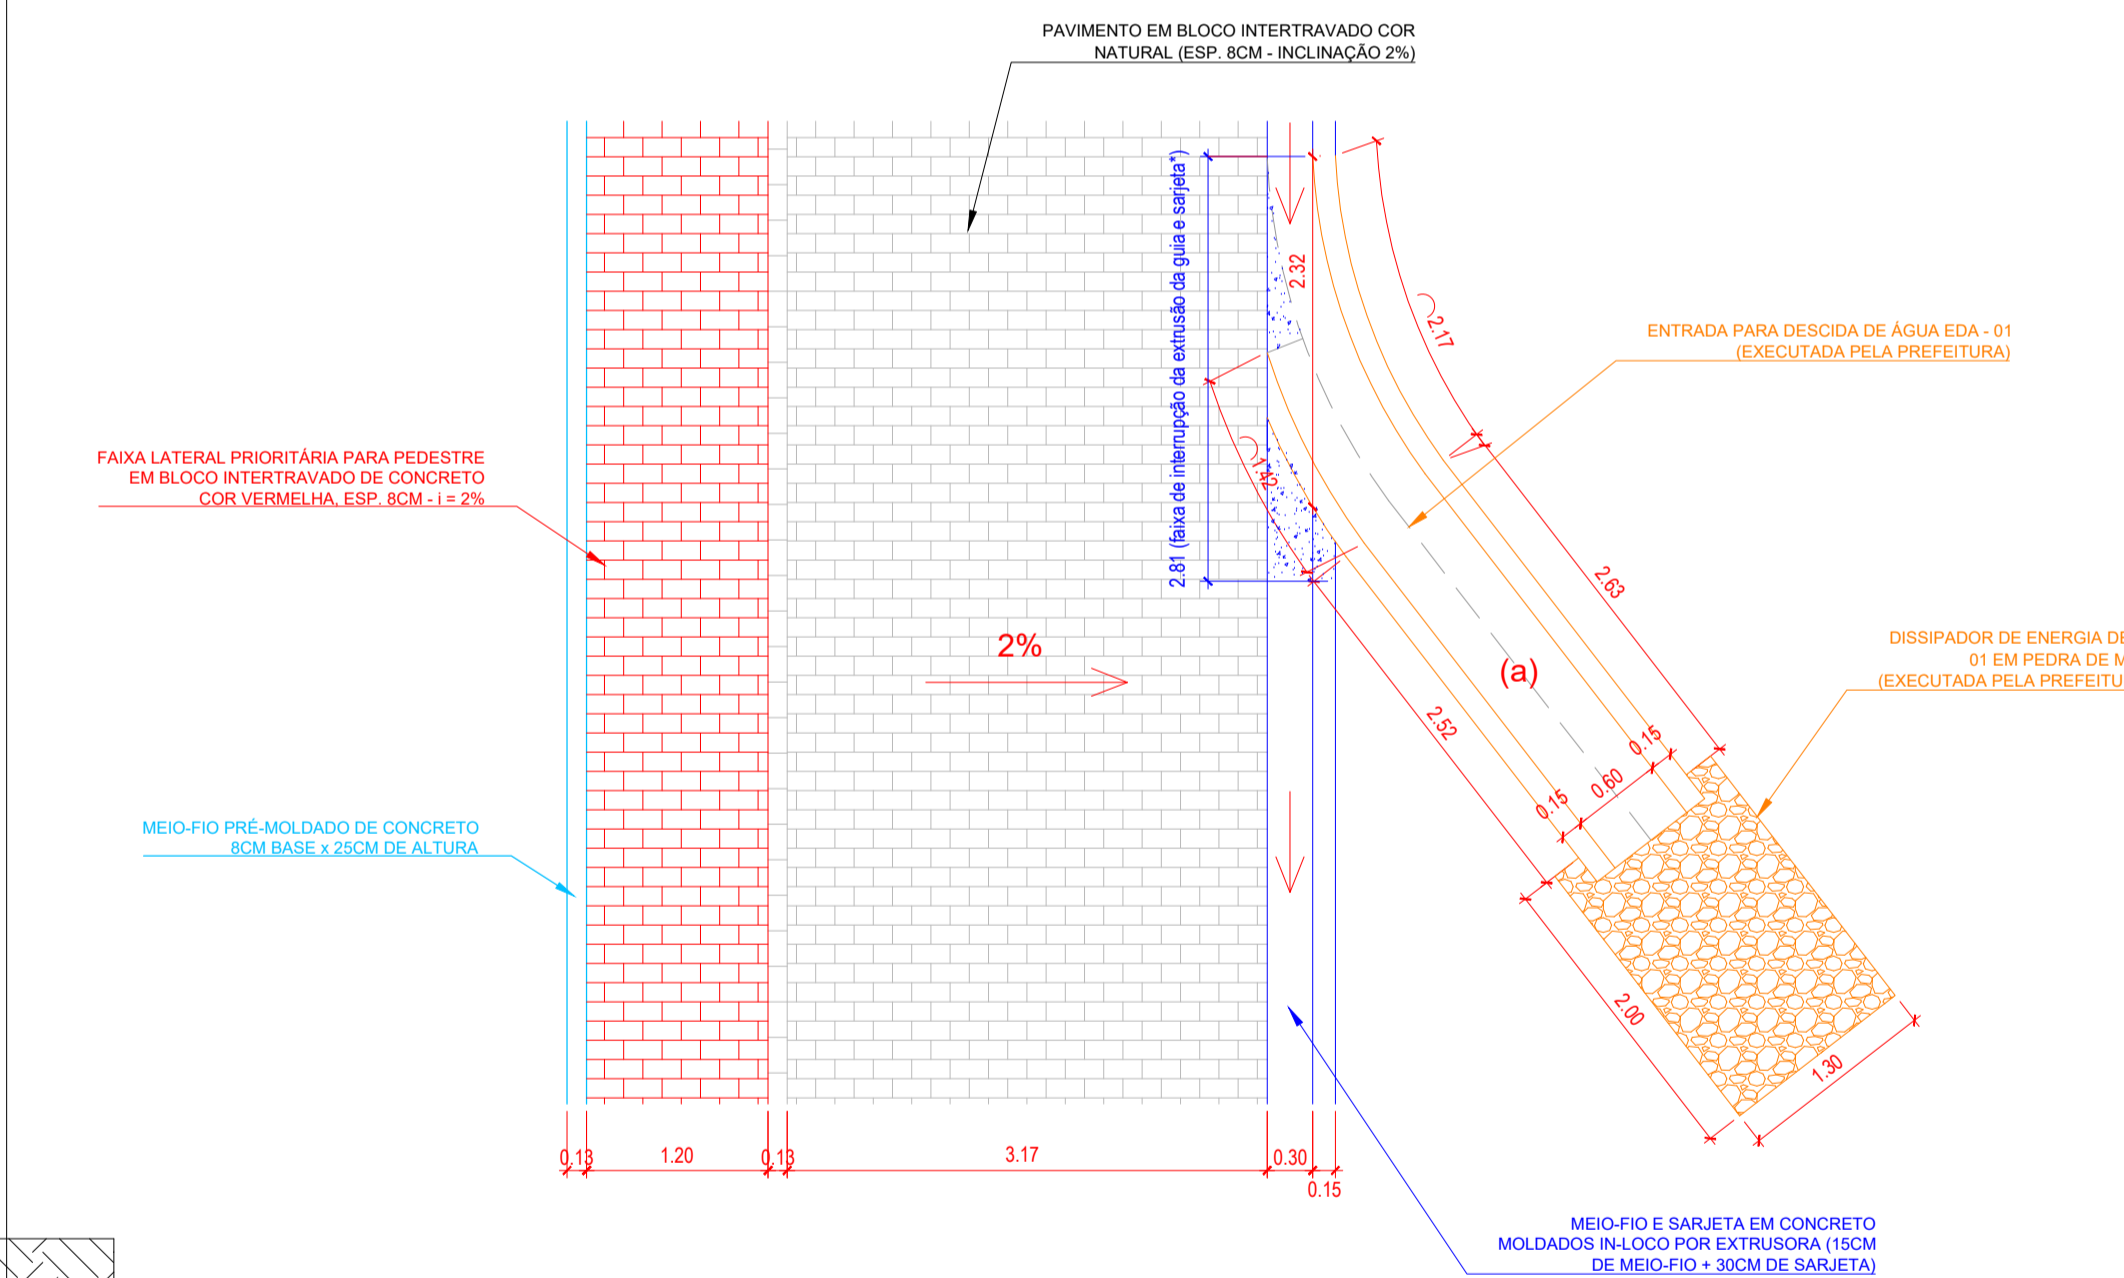

|  |  |   |                         |
|--|--|---|-------------------------|
| <p><b>VOLPI CONSULTORIA E ADMINISTRAÇÃO DE EMPRESAS LTDA</b><br/>Av. Barão do Rio Branco, 2679 (Edifício Stella Central) - Sala 509<br/>Centro - Juiz de Fora - MG</p> <p>Fones: (32) 3233-2188 / (32) 9 8806-8643 - Email: volpi_consultoria@yahoo.com.br</p> |  |   |                         |
| <p>Prefeitura: Prefeitura Municipal de Pirauba/ MG</p>   |  | <p>Descrição: PROJETO DE PAVIMENTAÇÃO E ADEQUAÇÃO VIÁRIA - MTUR - CT 10.78.445-20/2021<br/>PAVIMENTAÇÃO EM ALVENARIA POLIÉDRICA, DRENAGEM E SINALIZAÇÃO VIÁRIA<br/>Rua de Acesso ao Cruzeiro, Pirauba - MG, 36170-000<br/>DETALHAMENTOS</p> |                         |
| Assinatura do Responsável Técnico:   | Desenho:   | Escala:   | Assinatura do Prefeito: |
| <p>ITALLIO TAVARES</p> <p>14/11/2023</p> <p>MG20232294645</p>  | <p>INDICADA</p> <p>A1</p> <p>Prancha:</p> <p>3/3</p> | <p>ADRIANO CARVALHARES GRAVINA</p> <p>Prefeito Municipal</p>  |                         |