

Vigas			
Nome	Seção (cm)	Elevação (cm)	Nível (cm)
V1	15x40	0	0
V2	15x40	0	0
V3	15x40	0	0
V4	15x40	0	0
V5	15x40	0	0
V6	15x40	0	0
V7	15x40	0	0
V8	15x40	0	0
V9	15x40	0	0
V10	15x40	0	0
V11	15x40	0	0


Características dos materiais	
fck (kgf/cm²)	Ecs (kgf/cm²)
250	238000

Dimensão máxima do agregado = 19 mm

Vigas			
Nome	Seção (cm)	Elevação (cm)	Nível (cm)
V1	15x50	0	300
V2	15x50	0	300
V3	15x50	0	300
V4	15x40	0	300
V5	15x40	0	300
V6	15x50	0	300
V7	15x50	0	300
V8	15x40	0	300
V9	15x50	0	300
V10	15x40	0	300
V11	15x40	0	300


Características dos materiais	
fck (kgf/cm²)	Ecs (kgf/cm²)
250	238000

Dimensão máxima do agregado = 19 mm

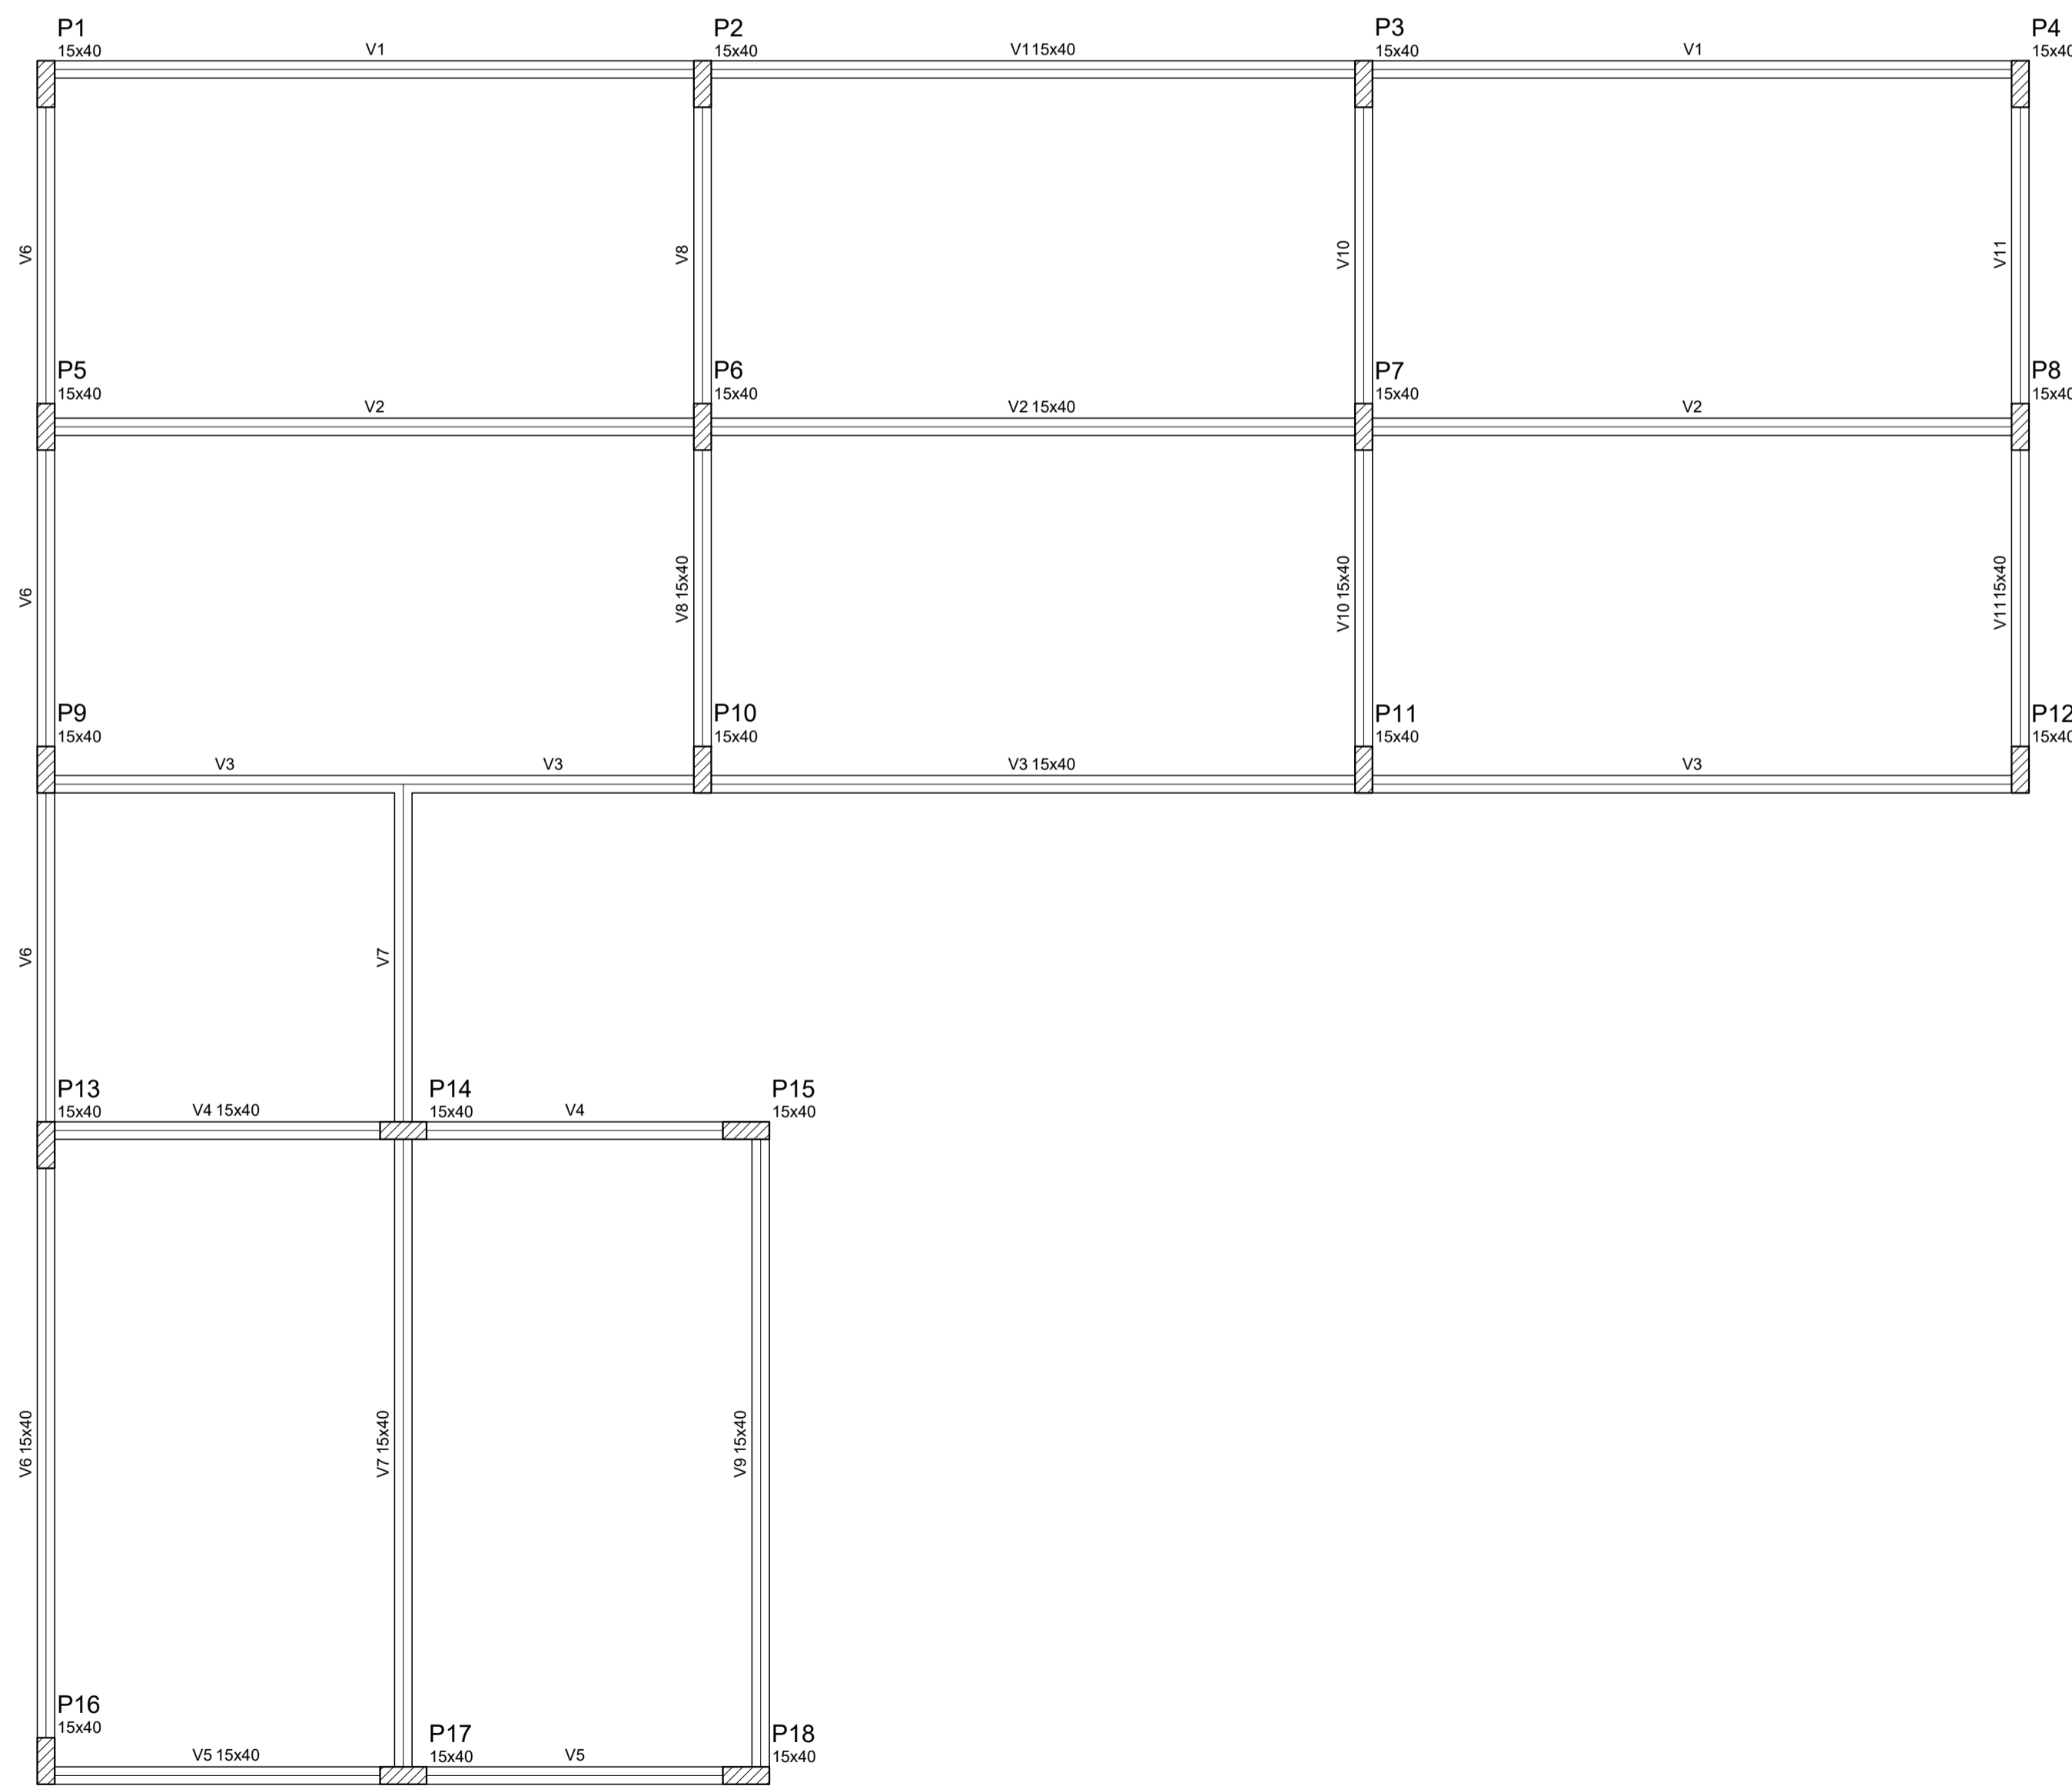

Forma do pavimento Baldrame
escala 1:50

FORMAS DO PAVIMENTO - BALDRAME
SEM ESCALA

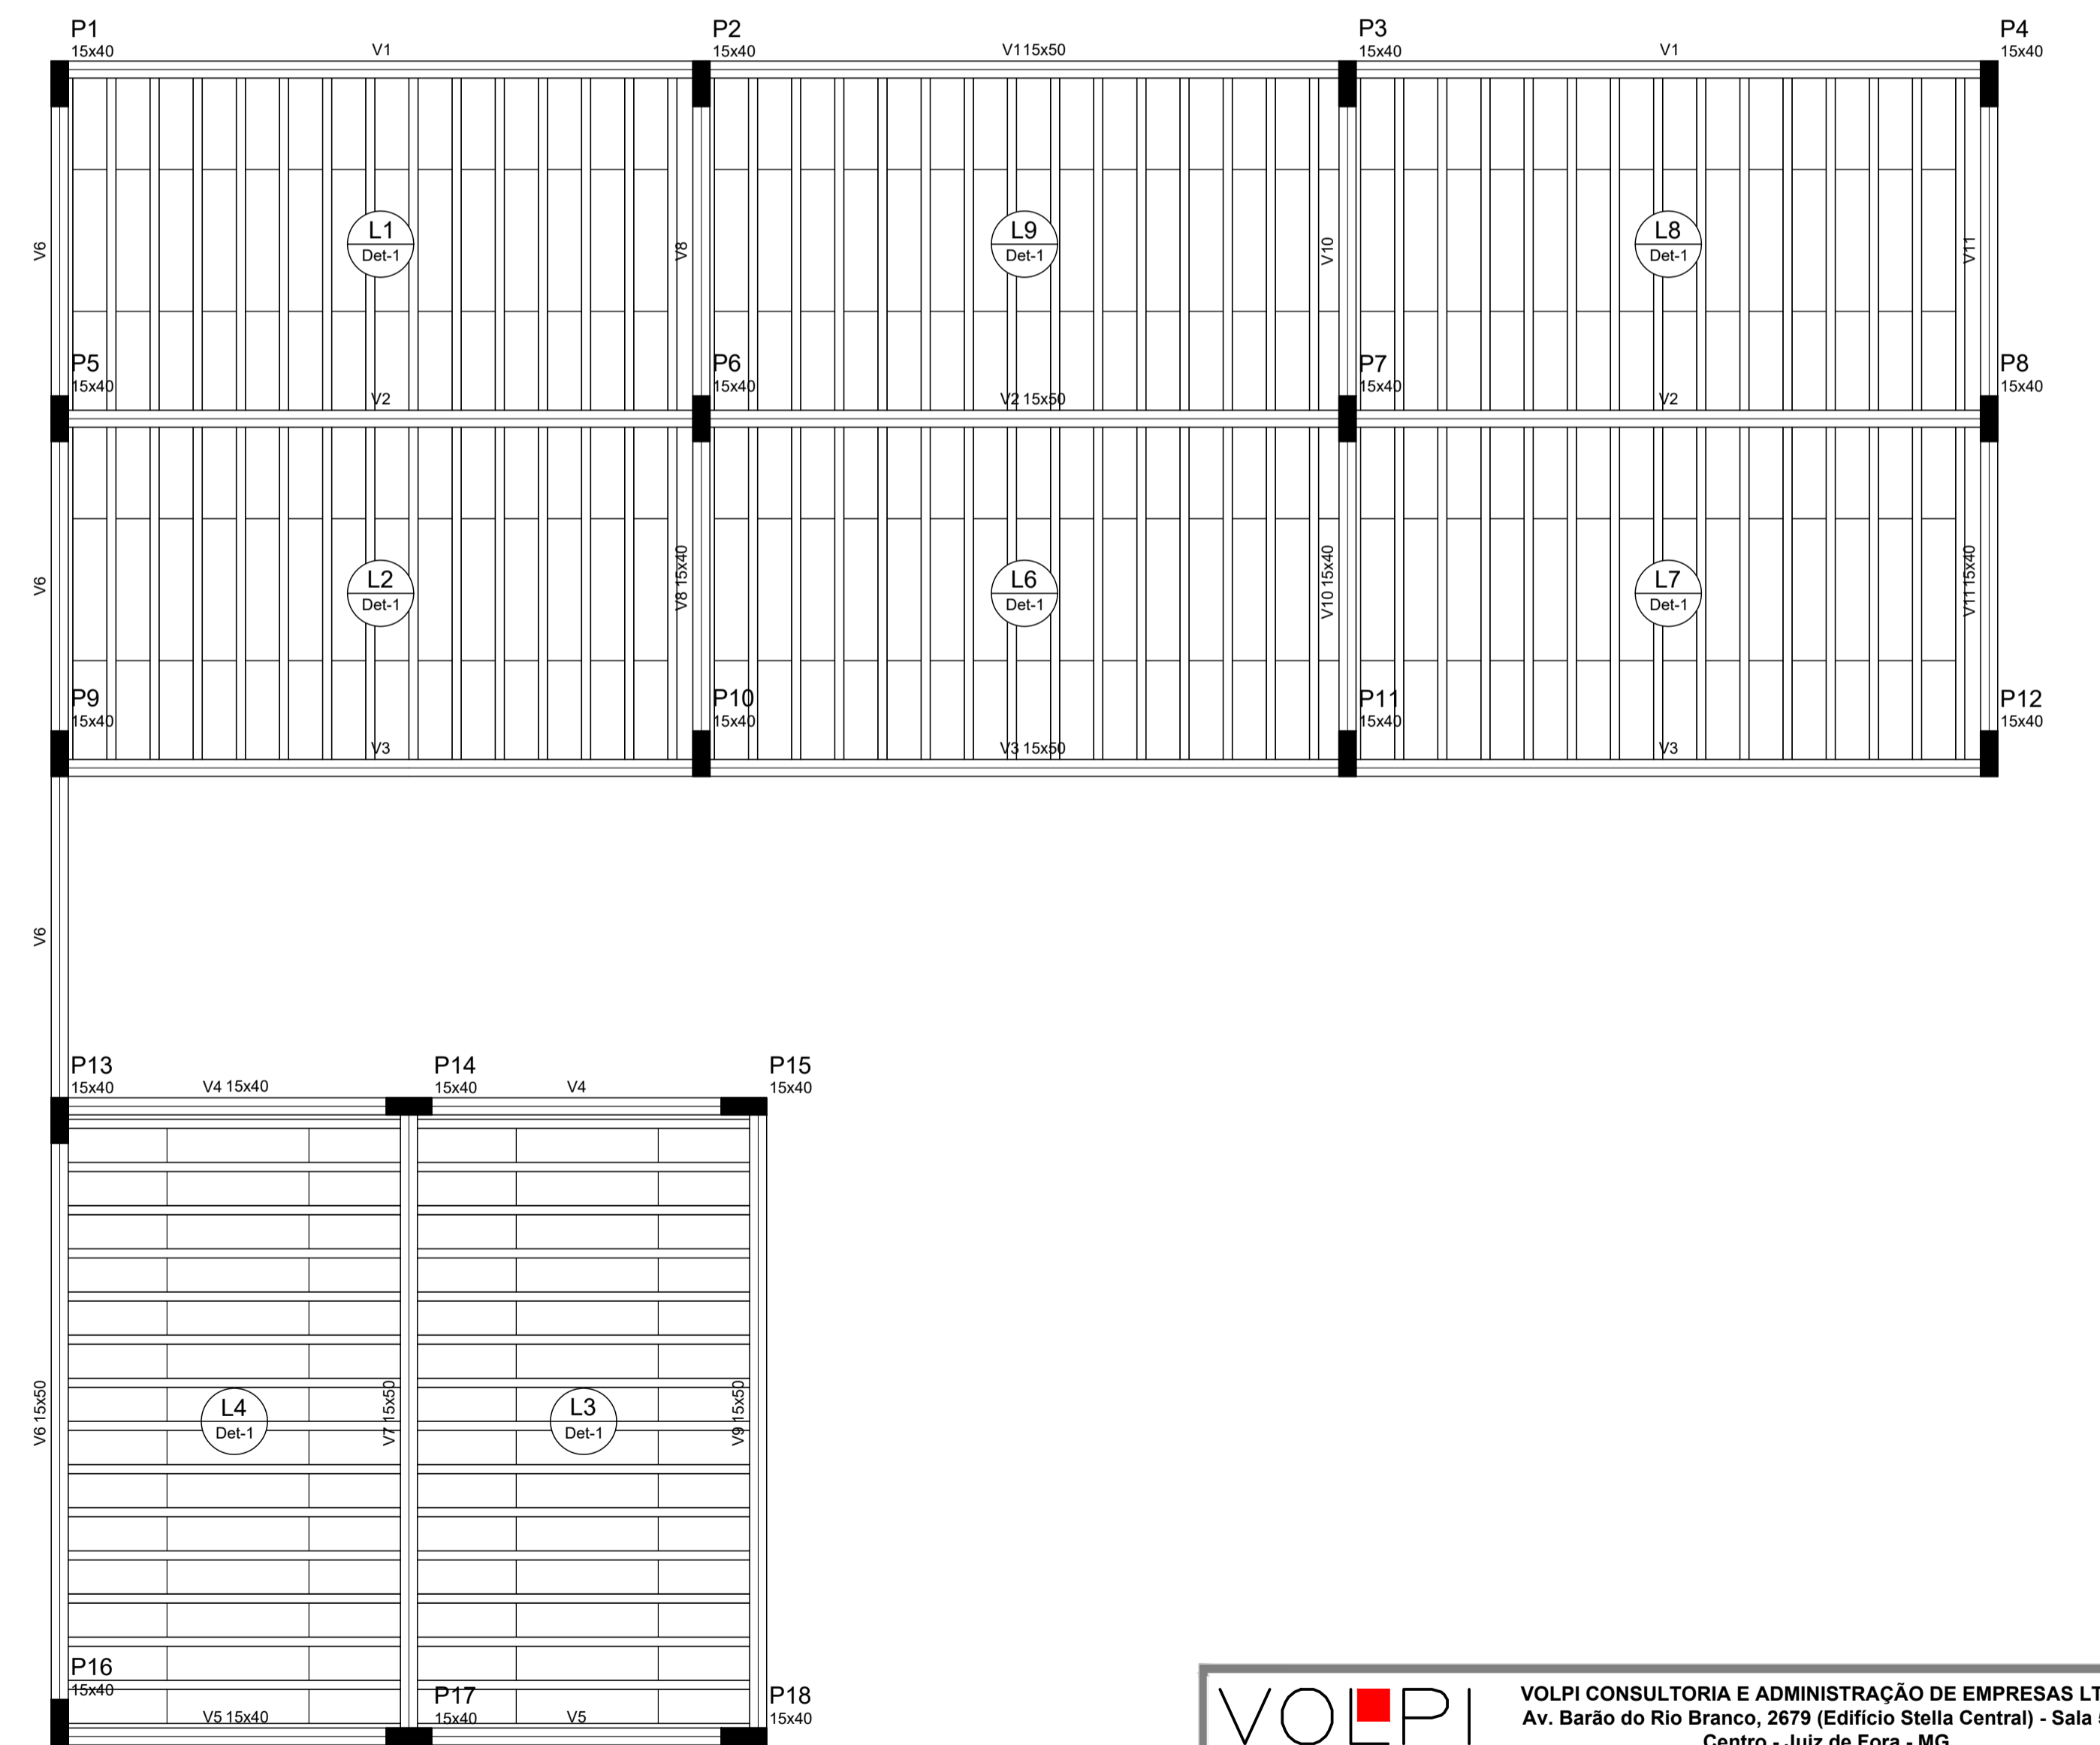

FORMAS DO PAVIMENTO
SEM ESCALA

VOLPI SOLUÇÕES MUNICIPAIS VOLPI CONSULTORIA E ADMINISTRAÇÃO DE EMPRESAS LTDA Av. Barão do Rio Branco, 2679 (Edifício Stella Central) - Sala 509 Centro - Juiz de Fora - MG Fones: (32) 3233-2188 / (32) 9 8806-8643 - Email: volpi_consultoria@yahoo.com.br			
Forma do pavimento Pavimento 01 escala 1:50			
Descrição: CONSTRUÇÃO DE 04 SALAS, PÁTIO COBERTO, SANITÁRIO E SALA DE REUNIÃO NAS SALAS MUNICIPAIS PROJETO ESTRUTURAL - FORMA DOS PAVIMENTOS			
Assinatura do Responsável Técnico:	Desenho:	Escala:	Responsável pelo estabelecimento:
LEANDRO SANTANA DE SOUZA Engenheiro Civil CREA/MG - 193648/D	Leandro	Indicada	ADRIANO CARVALHAES GRAVINA Prefeito Municipal
	Data:	Formato:	
	23/07/2021	A1	
		Prancha:	
		2/6	