

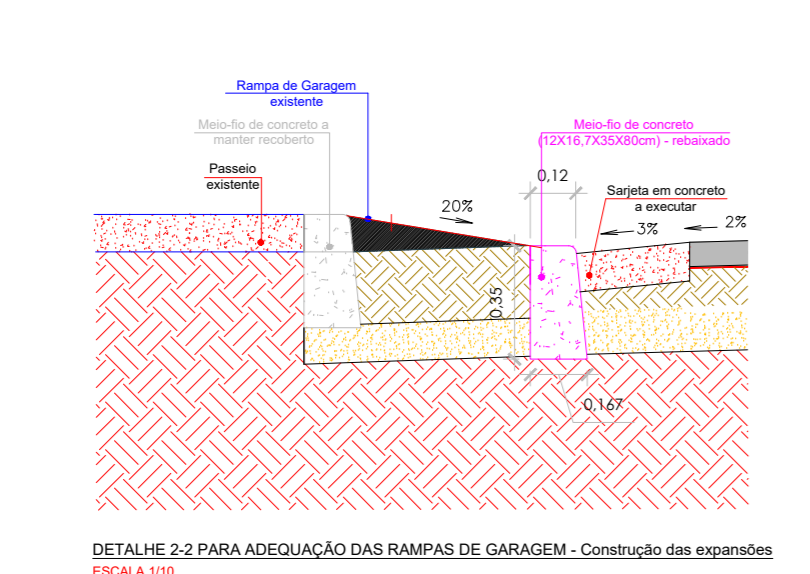



CORTE TRANSVERSAL DO RECAPEAMENTO

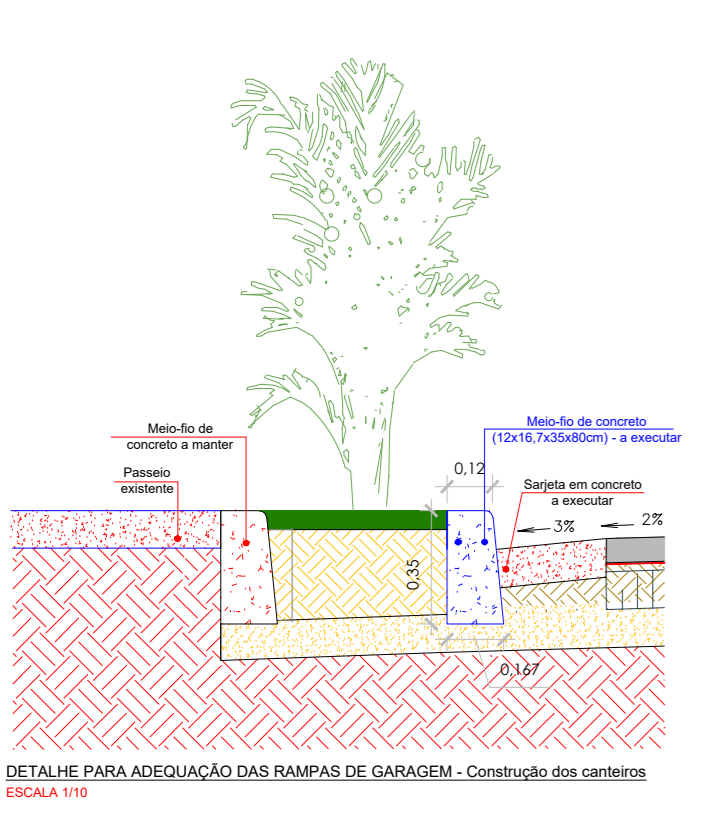


CORTE TRANSVERSAL DO DETALHAMENTO DA RAMPAS DE GARAGEM E CANTEIROS

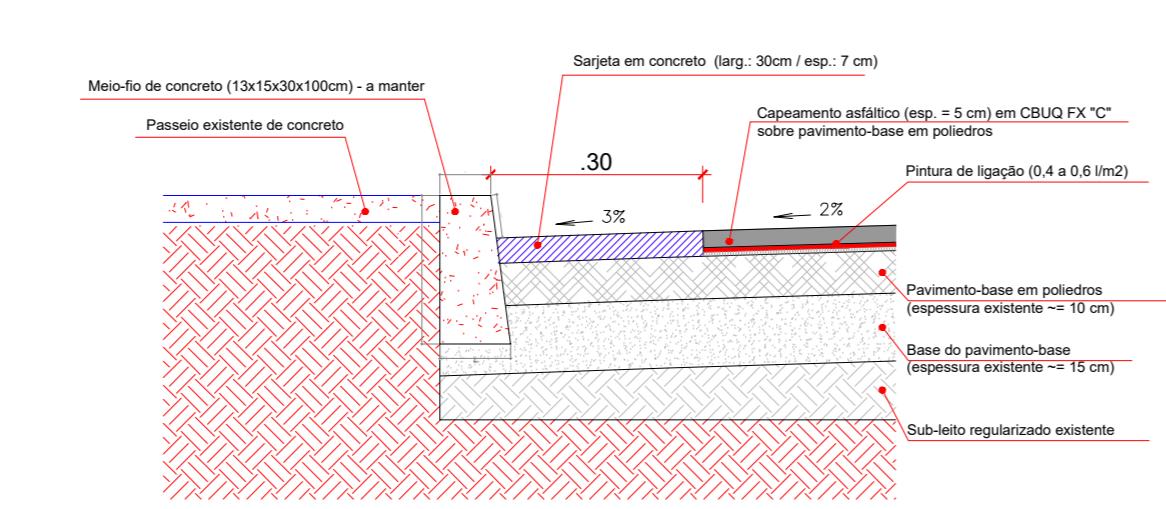

DETALHE DAS RAMPAS DE GARAGENS

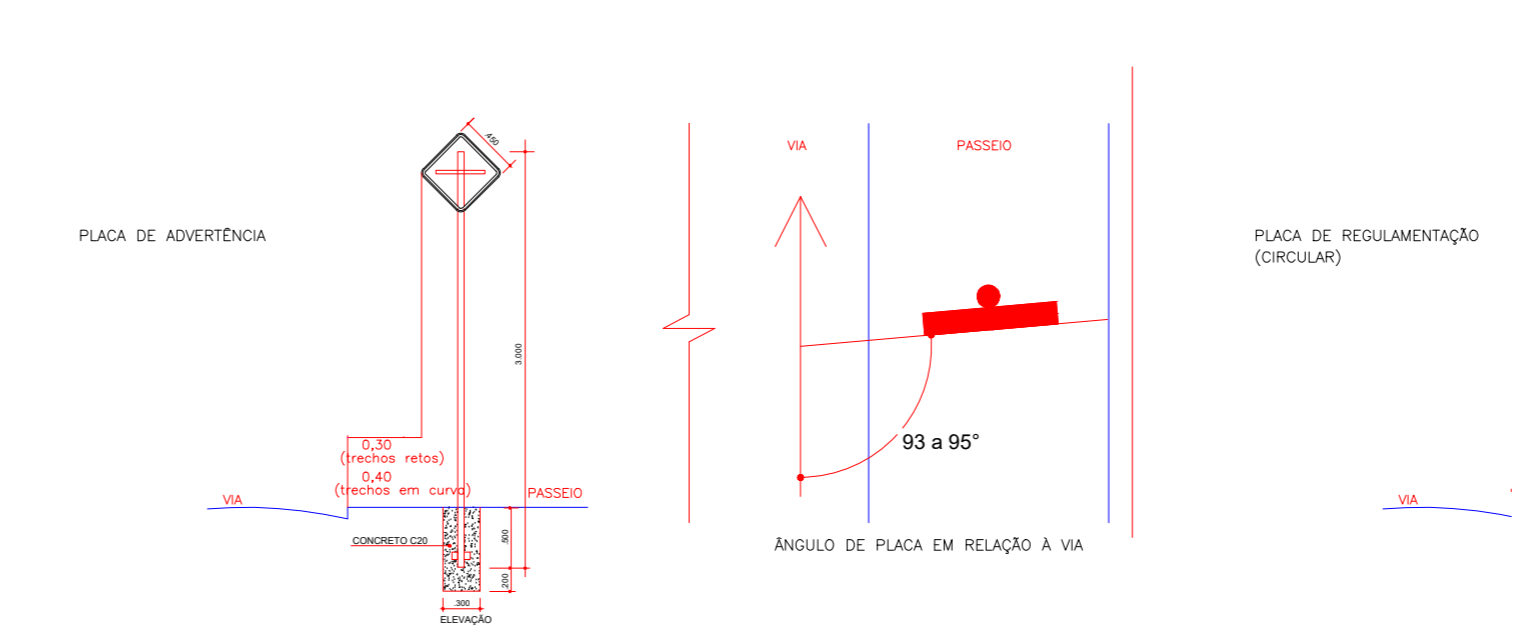


DETALHE SINALIZAÇÃO VERTICAL

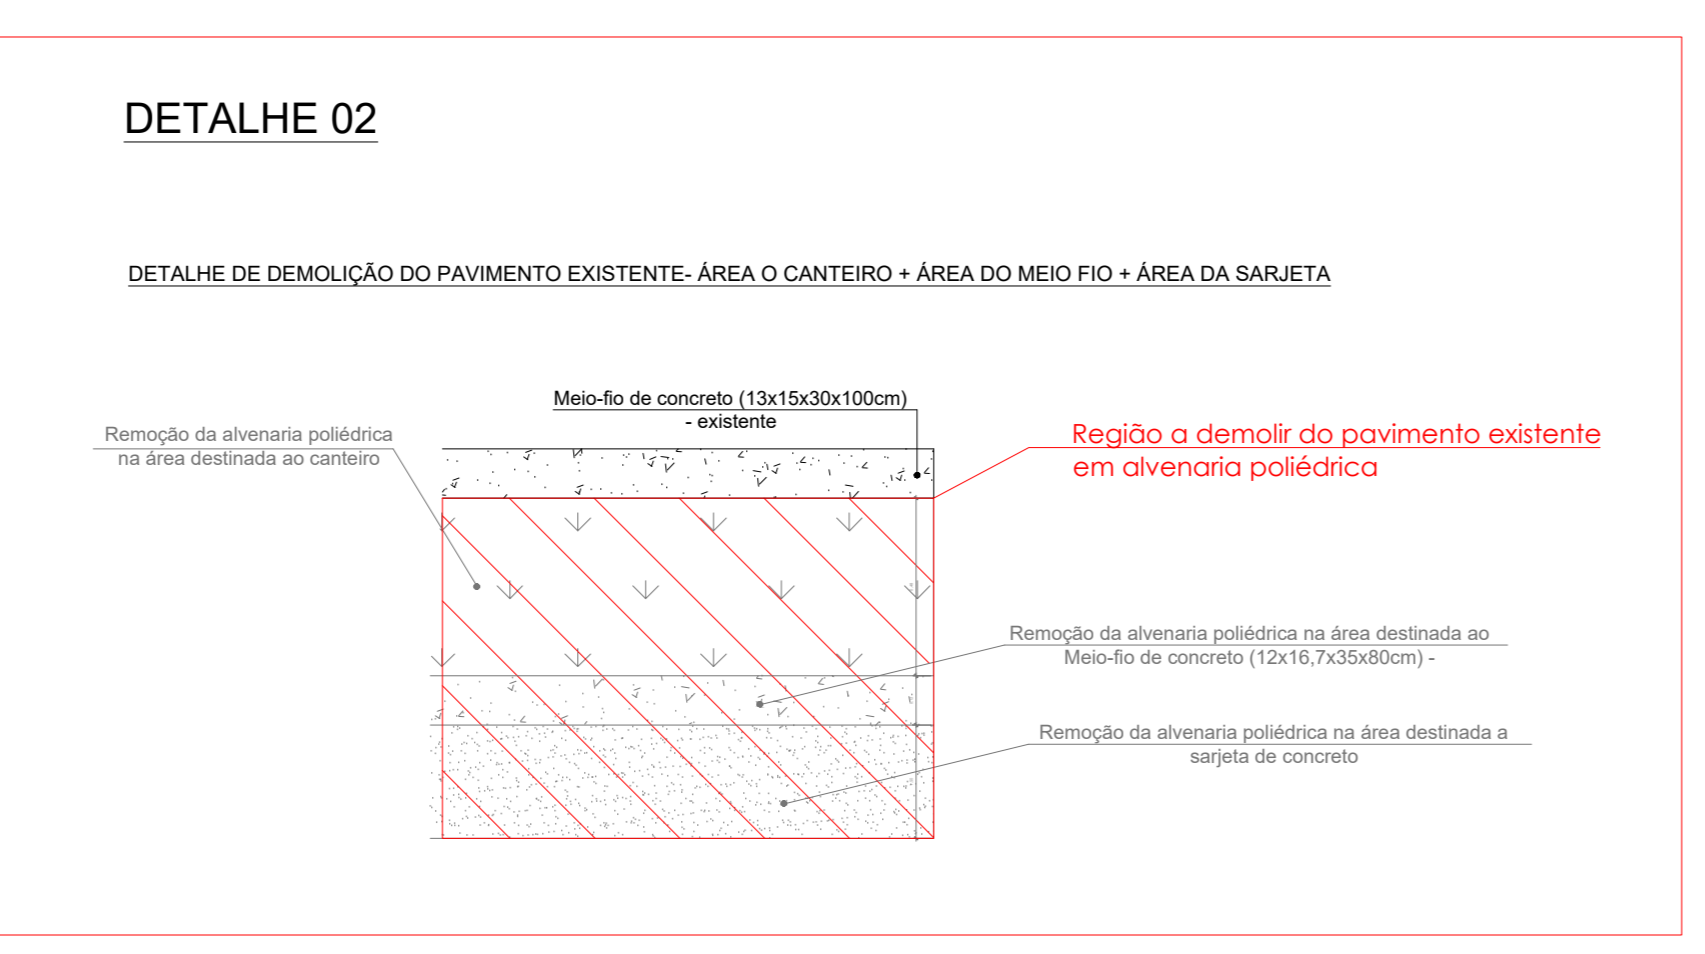

DETALHE DE DEMOLIÇÃO DO PAVIMENTO EXISTENTE

PAVIMENTAÇÃO RUAS PIRAÚBA							
Ruas	Pavimento atual	Tipo de Pavimentação a executar	Extensão de via/trecho	Largura média	Área de Pavimentação (m ²)	Sarjeta a executar (m)	Meio fio a executar (m)
Rua Antônio Rodrigues Neto	Bloquete / Alvenaria Poliédrica	CBUQ	401,49	6,44	2.586,58	768,82	204,65
Rua Vereador Juvenal Condé	Alvenaria Poliédrica	CBUQ	442,40	5,87	2.597,22	866,16	39,67
Rua Abuino de Aquino	Alvenaria Poliédrica	CBUQ	340,95	5,90	2.010,51	656,31	382,33
Rua Ibiçu	Bloquete / Alvenaria Poliédrica	CBUQ	138,50	7,06	978,22	276,21	30,47
Rua Avelino Martins	Alvenaria Poliédrica	CBUQ	127,26	5,09	648,28	253,94	21,88
TOTAIS:			1450,60	-	8820,81	2821,44	679,00

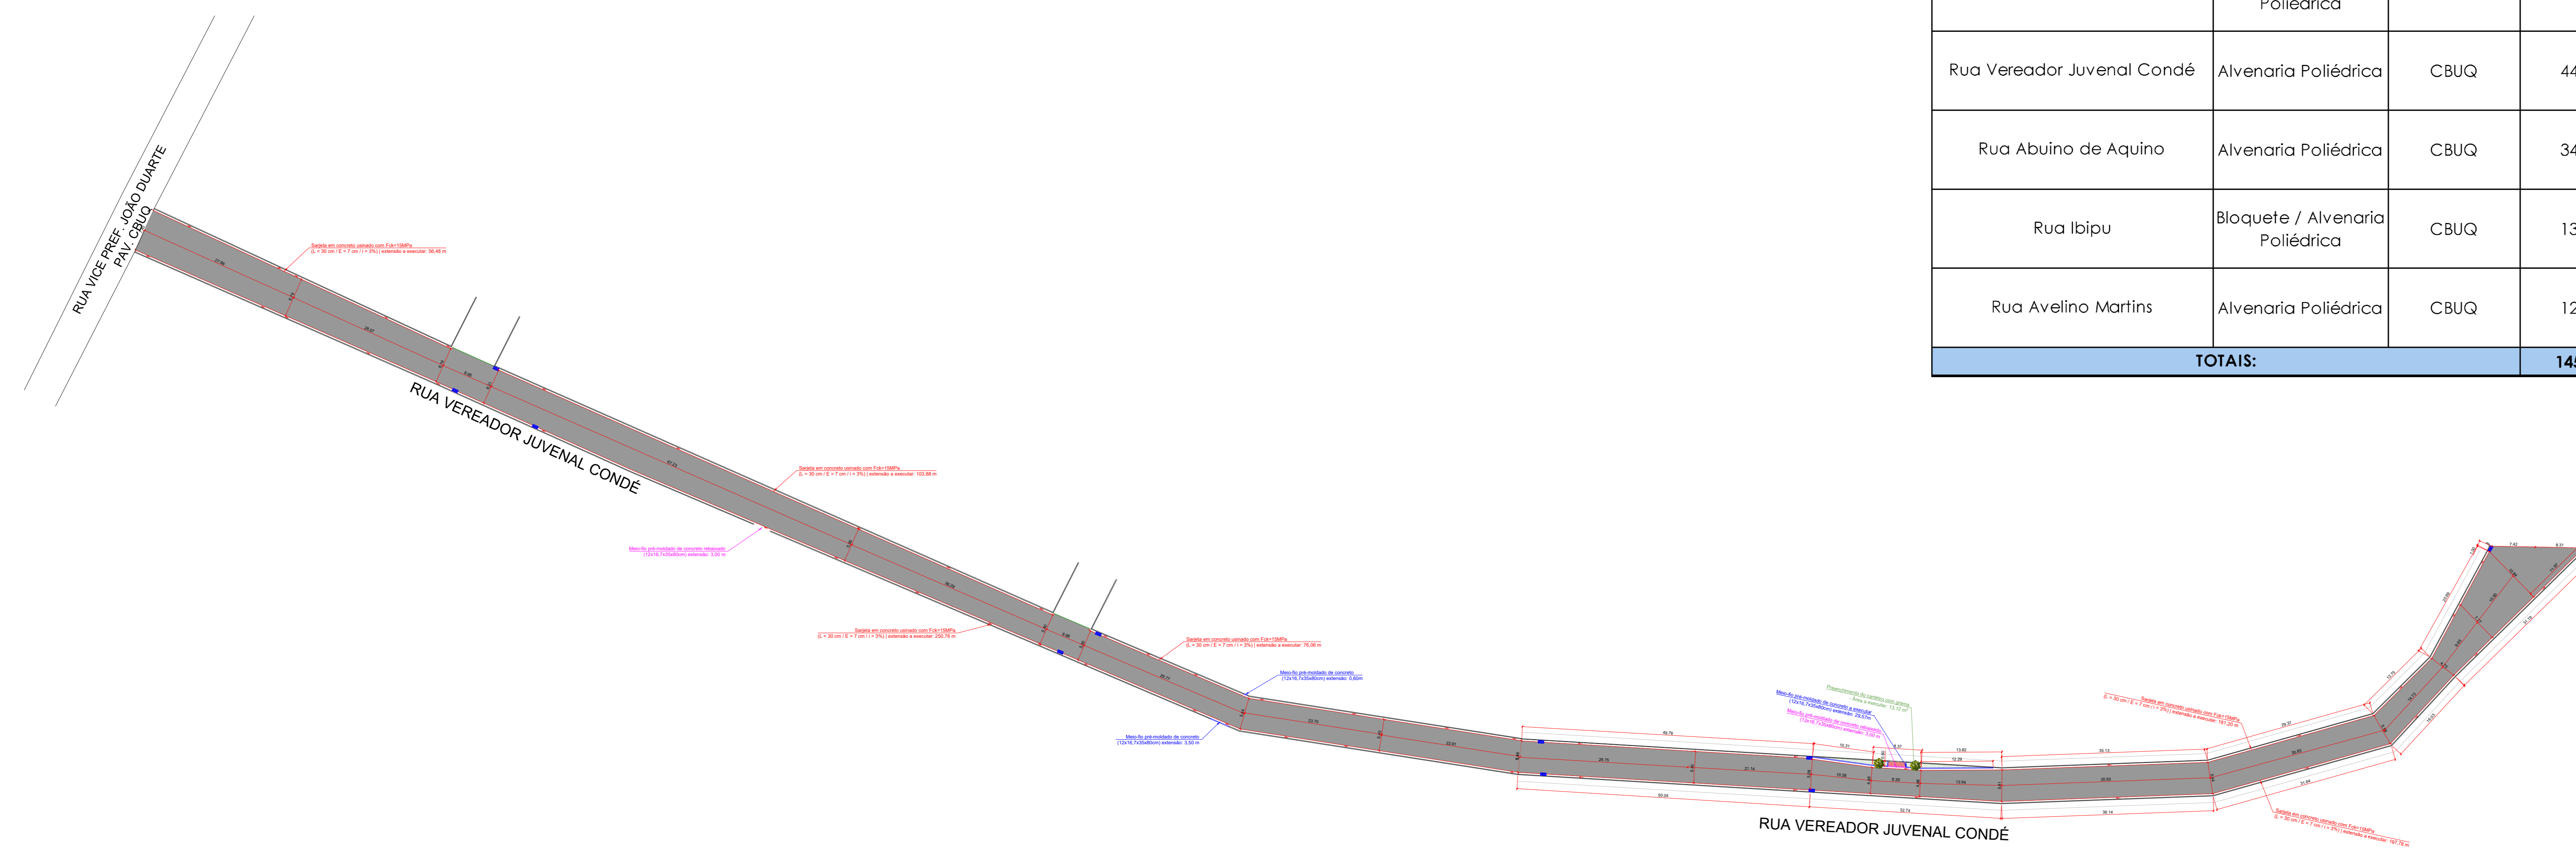

RUA VEREADOR JUVENAL CONDÉ - BAIRRO BOA VISTA

LEGENDA

- MEIO-FIO DE CONCRETO EXISTENTE
- MEIO-FIO DE CONCRETO PRÉ MOLDADO A EXECUTAR
- MEIO-FIO DE CONCRETO REBAIXADO A EXECUTAR
- SARJETA DE CONCRETO A EXECUTAR
- PAVIMENTAÇÃO ASFÁLTICA A SER EXECUTADA
- BOCA DE LOBO EXISTENTE
- ÁRVORES EXISTENTES
- RAMPA DE GARAGEM EXISTENTE

VOLPI SOLUÇÕES MUNICIPAIS

VOLPI CONSULTORIA E ADMINISTRAÇÃO DE EMPRESAS LTDA
Av. Barão do Rio Branco, 2679 (Edifício Stella Central) - Sala 509
Centro - Juiz de Fora - MG

Prefeitura Municipal de Piraúba/MG

Projeto de Pavimentação e Recapeamento em Concreto Betuminoso a Quente (CBUQ) - Bairro Boa Vista Piraúba - MG, 36170-000

Assinatura do Responsável Técnico: Nairá Lurindo, Data: 06/04/2022, Escala: AD, Assinatura do Projeto: Adm. Consultoria